


# CSH\_38



## Weltenbummler

URBANE WOHNKONZEPTE FÜR DIE METROPOLEN DIESE WELT

LAGEPLAN 1:500

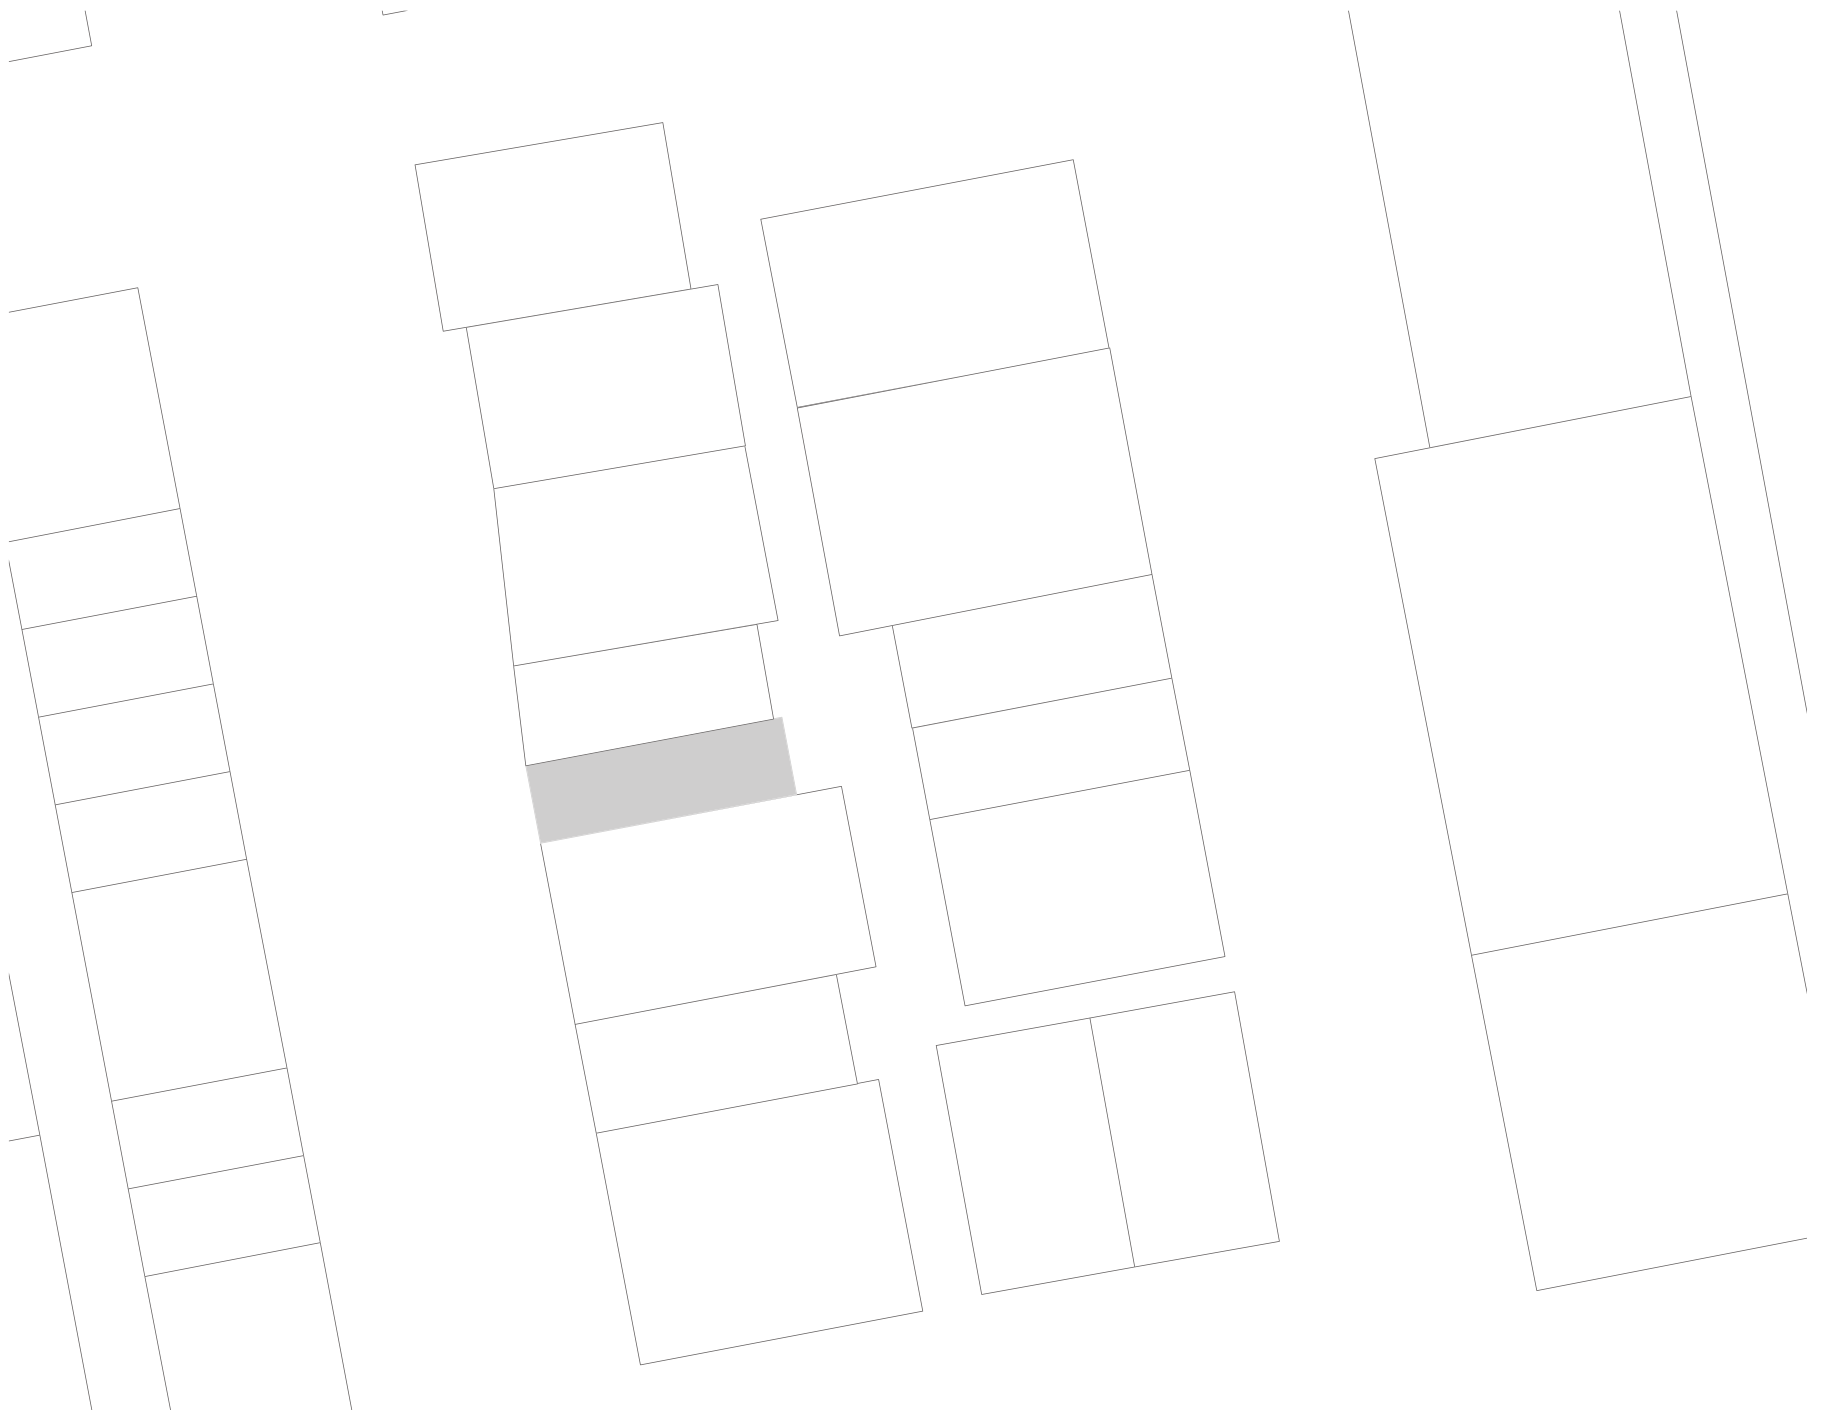

### KONZEPT

In meinem Wohnugprojekt soll eine allgemein gültige Antwort für die illegale Siedlung auf den Dächern von Hongkong beispielhaft gezeigt werden. Um möglichst flexibel zu sein, wurde als Grundraster ein Raster von 1,80 x 1,80 genommen. Aufgrund dieses Grundraster werden die Räume organisiert, welche dann durch die Bewohner selbst ausgebaut wird. Wegen des geringen Wohnraums in Hongkong wurde das Gebäude als ein 'shared home' organisiert, bei denen es kleine Private Bereiche und große Gemeinschaftliche Bereiche gibt. Außerdem soll die Hüllstruktur ein unterstützendes Ordnungsprinzip vorgeben damit sich die Bewohner entfalten können, jedoch sich nicht aufzwingt und einschränkt. Das Steckprinzip der Hüllstruktur gibt der Wand nicht nur eine Trennfunktion, sondern dadurch können die Räume sich je nach Nutzen und Tageszeit verändern ohne größeren Aufwand zu betreiben. Der Entwurf soll unabhängig von seinem Standort funktionieren mit Hilfe der Bewohner aufbaubar und das Bestandsgebäude nicht belasten.





# Hong Kong


## 香港

Anna Ludwig  
Prof.Dipl.-Ing.Peter Schürmann  
Dipl.-Ing.Armin Kammer  
Dipl.-Ing. Martin Häckl



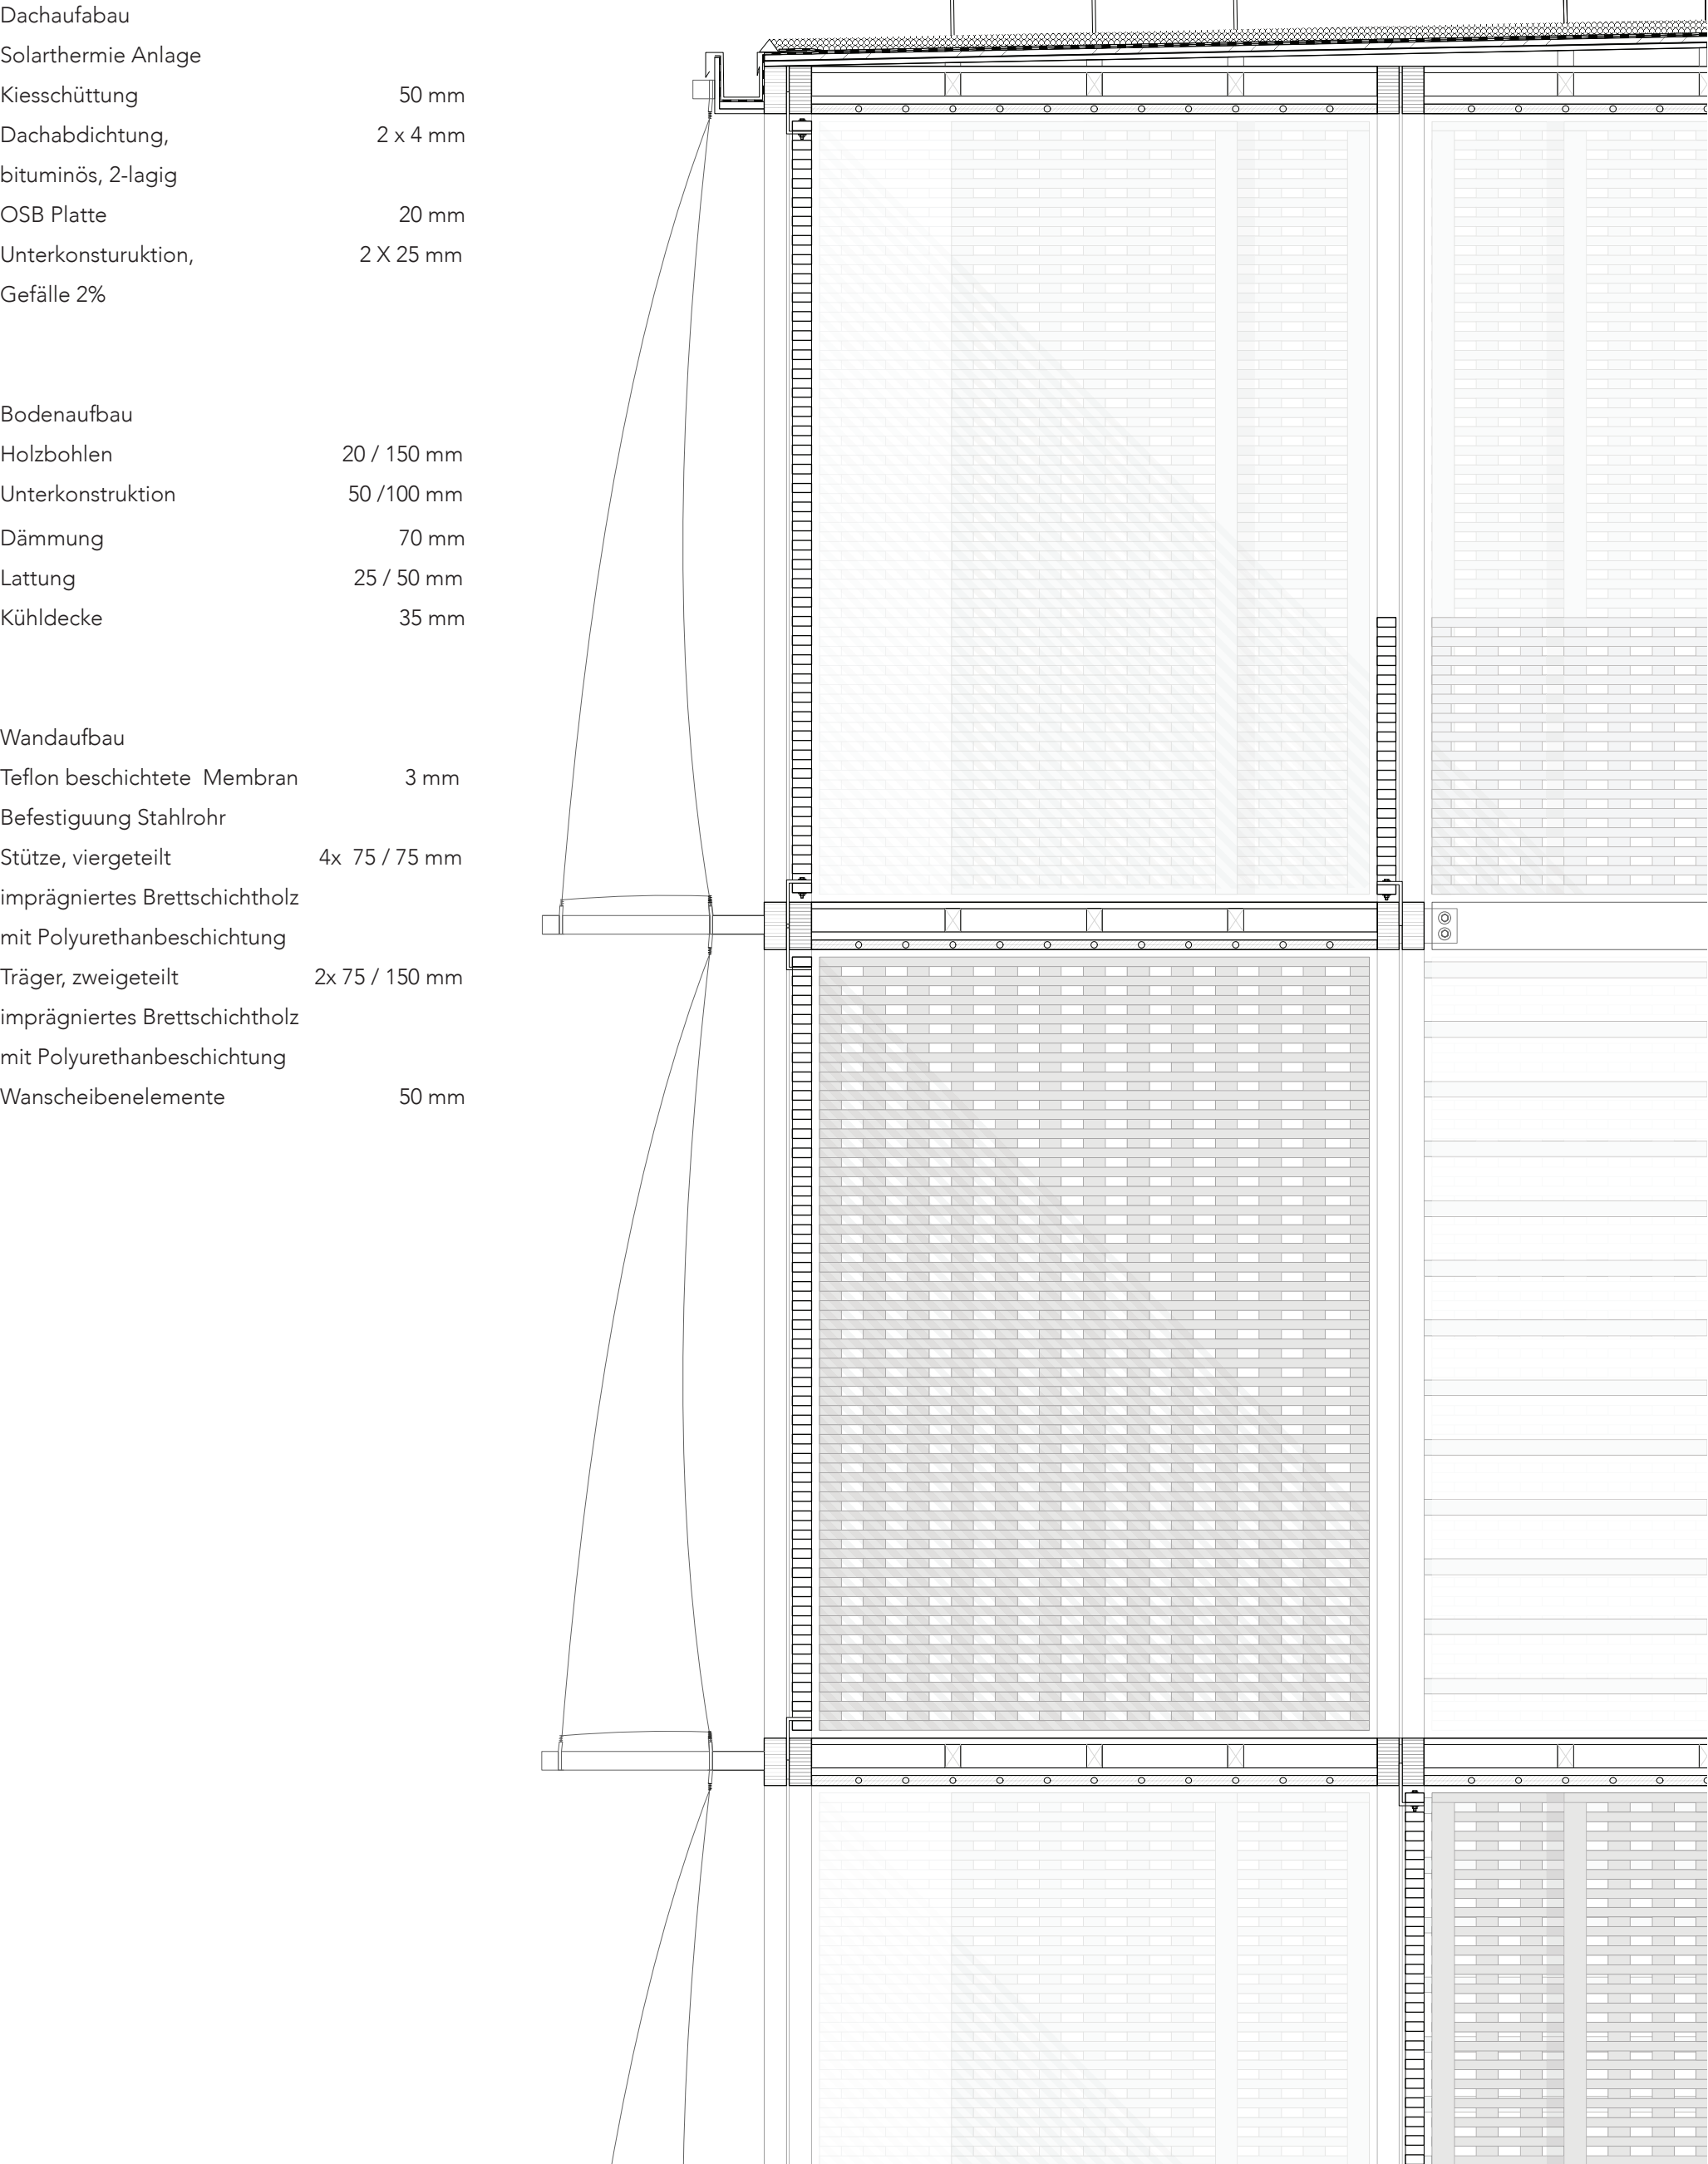

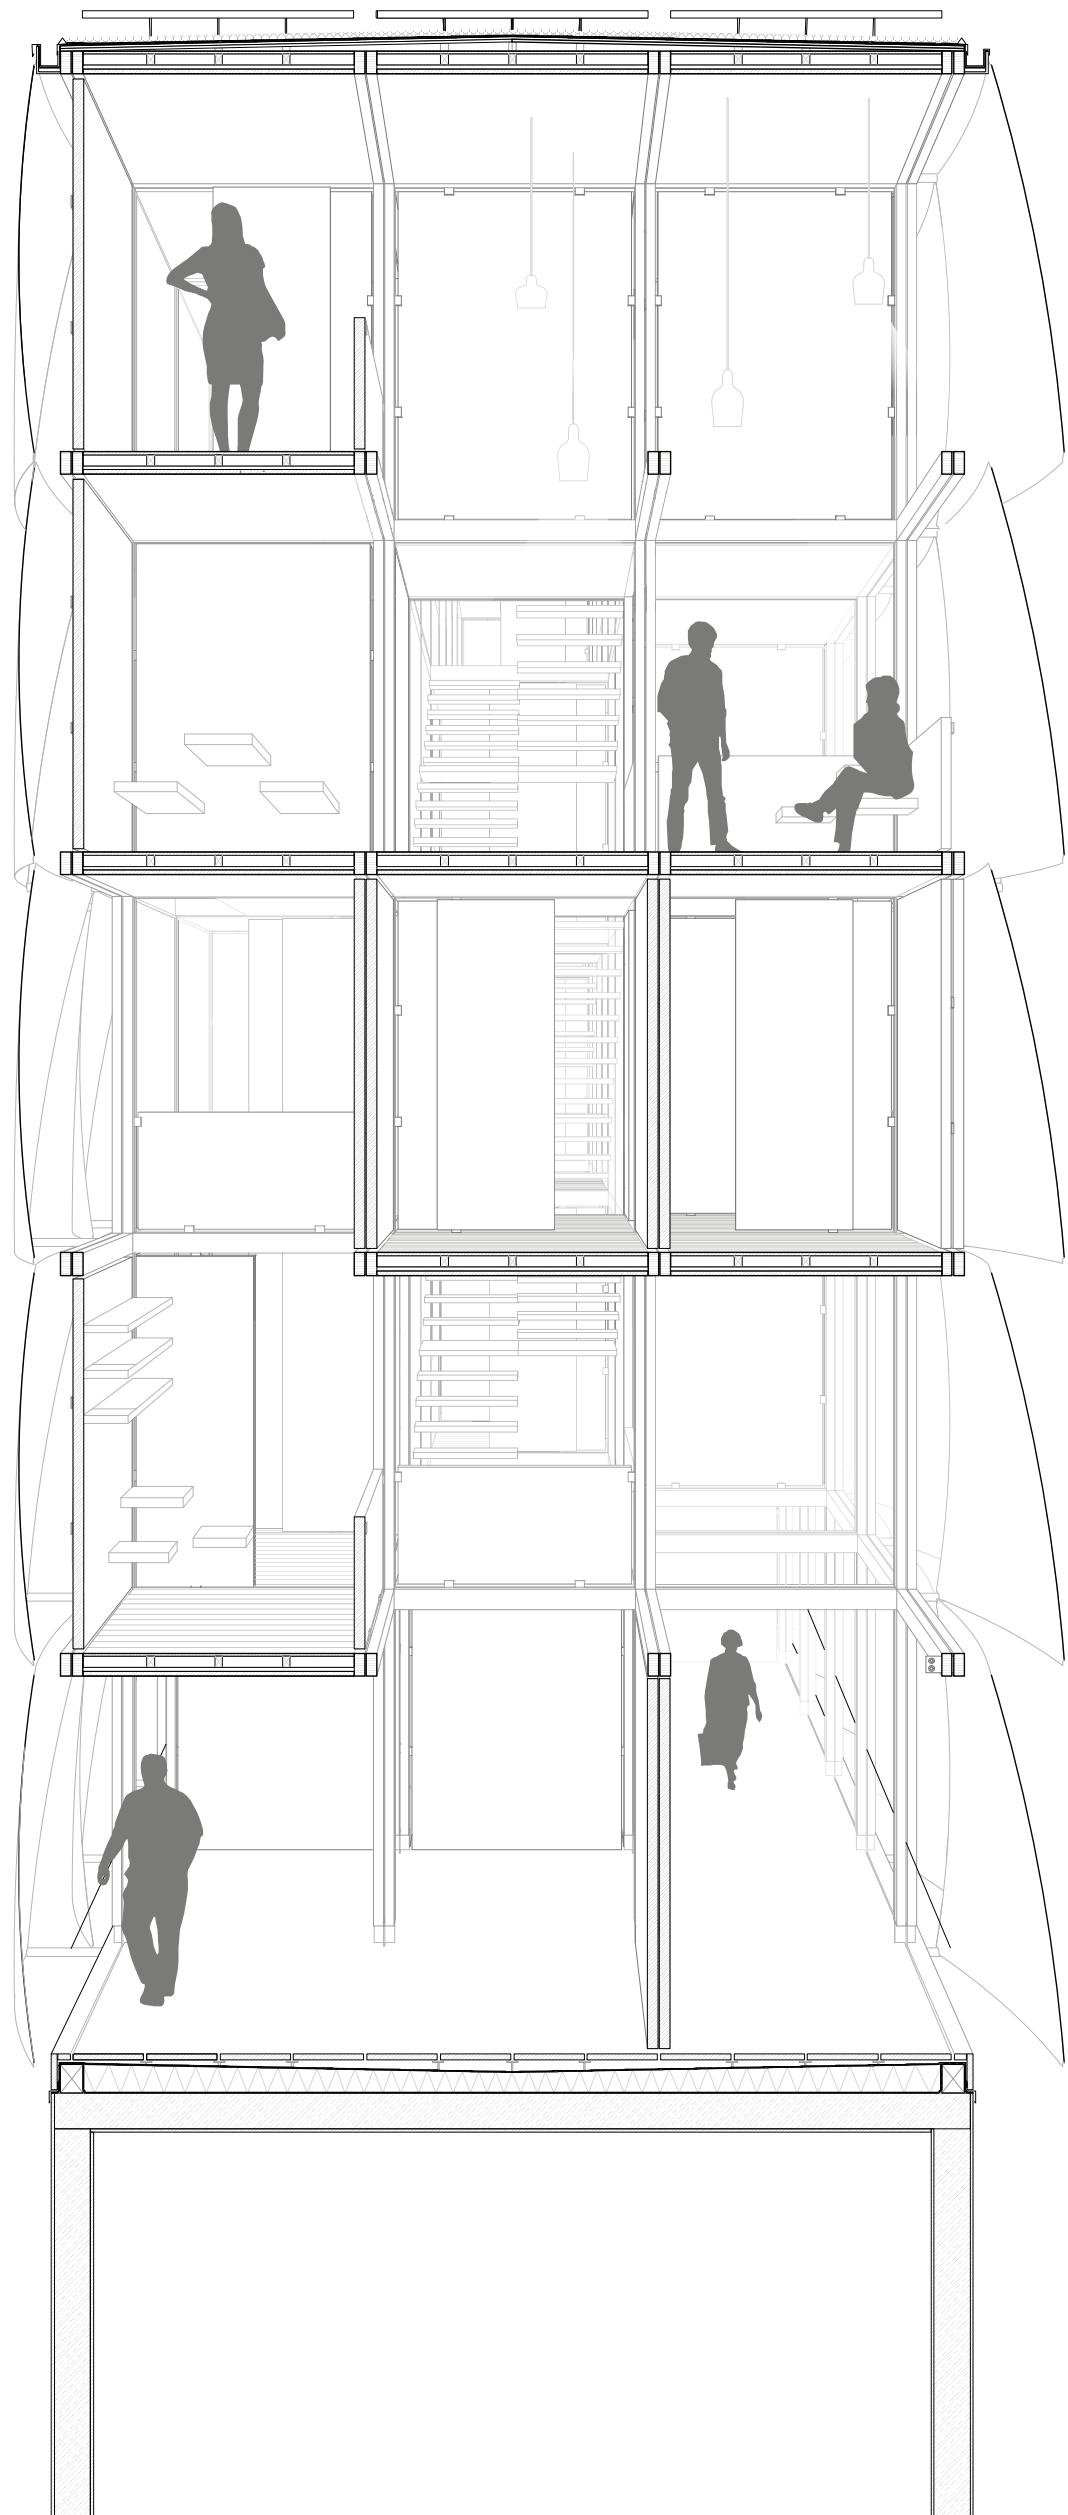


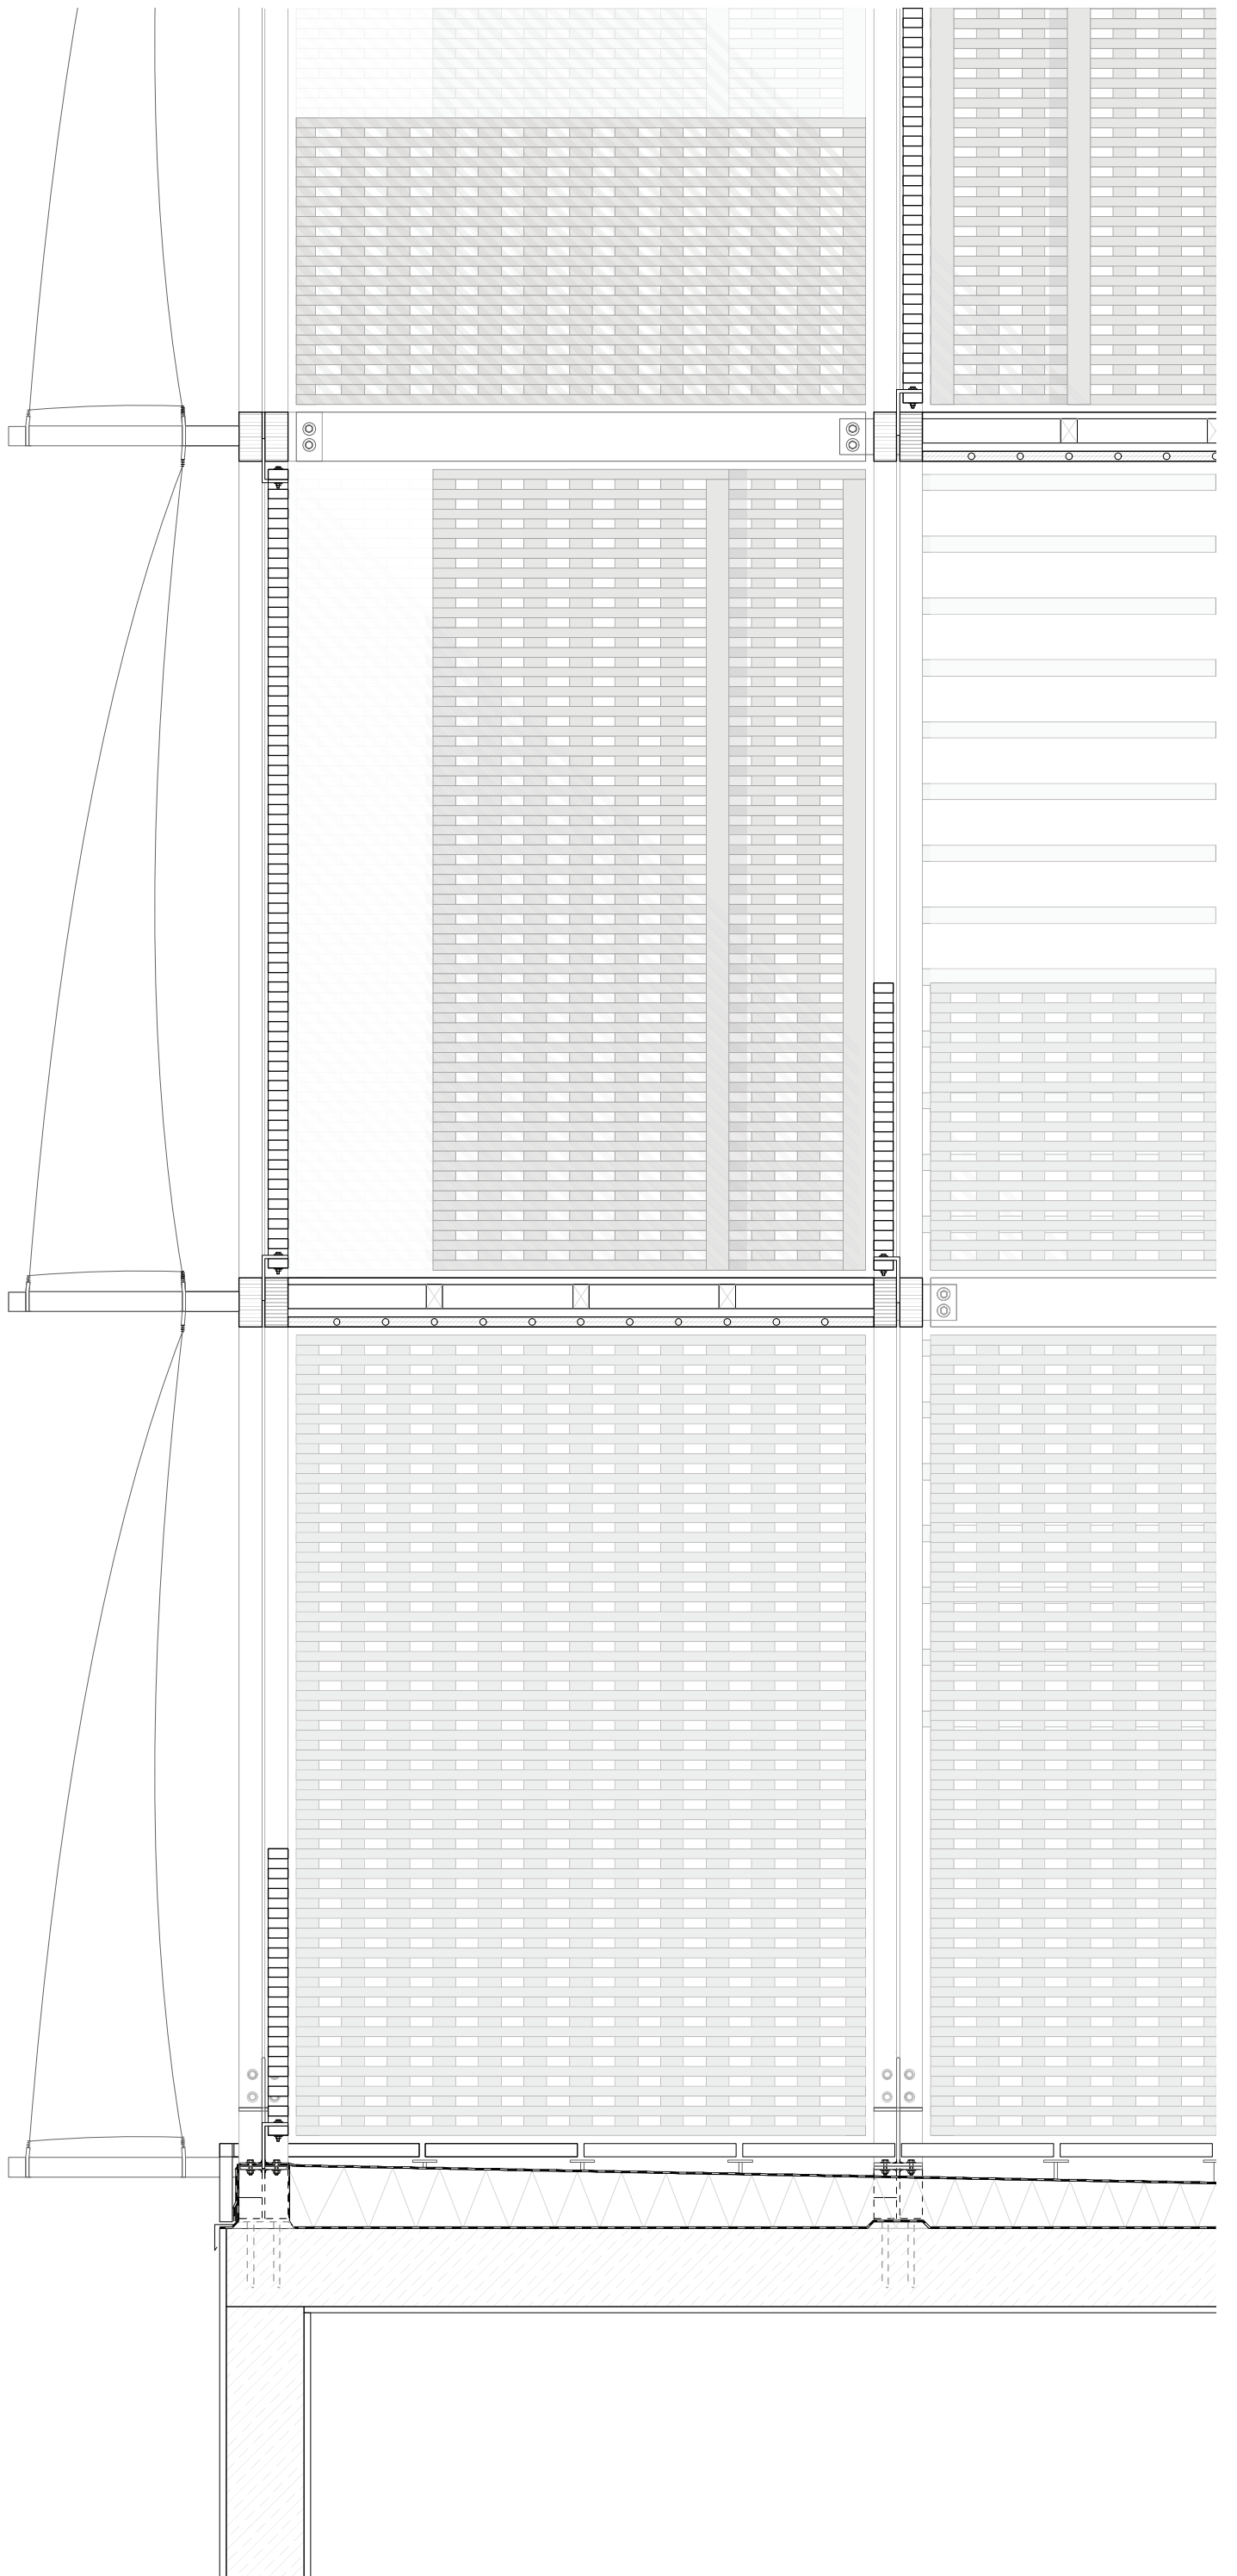


Bodenaufbau:

|                      |        |
|----------------------|--------|
| Betonplatten         | 40 mm  |
| PE-Folie / Trennlage | 0,2 mm |
| Gefälle Dämmung 2%   | 150 mm |
| PE-Folie / Trennlage | 0,2 mm |
| Betondecke           | 250 mm |



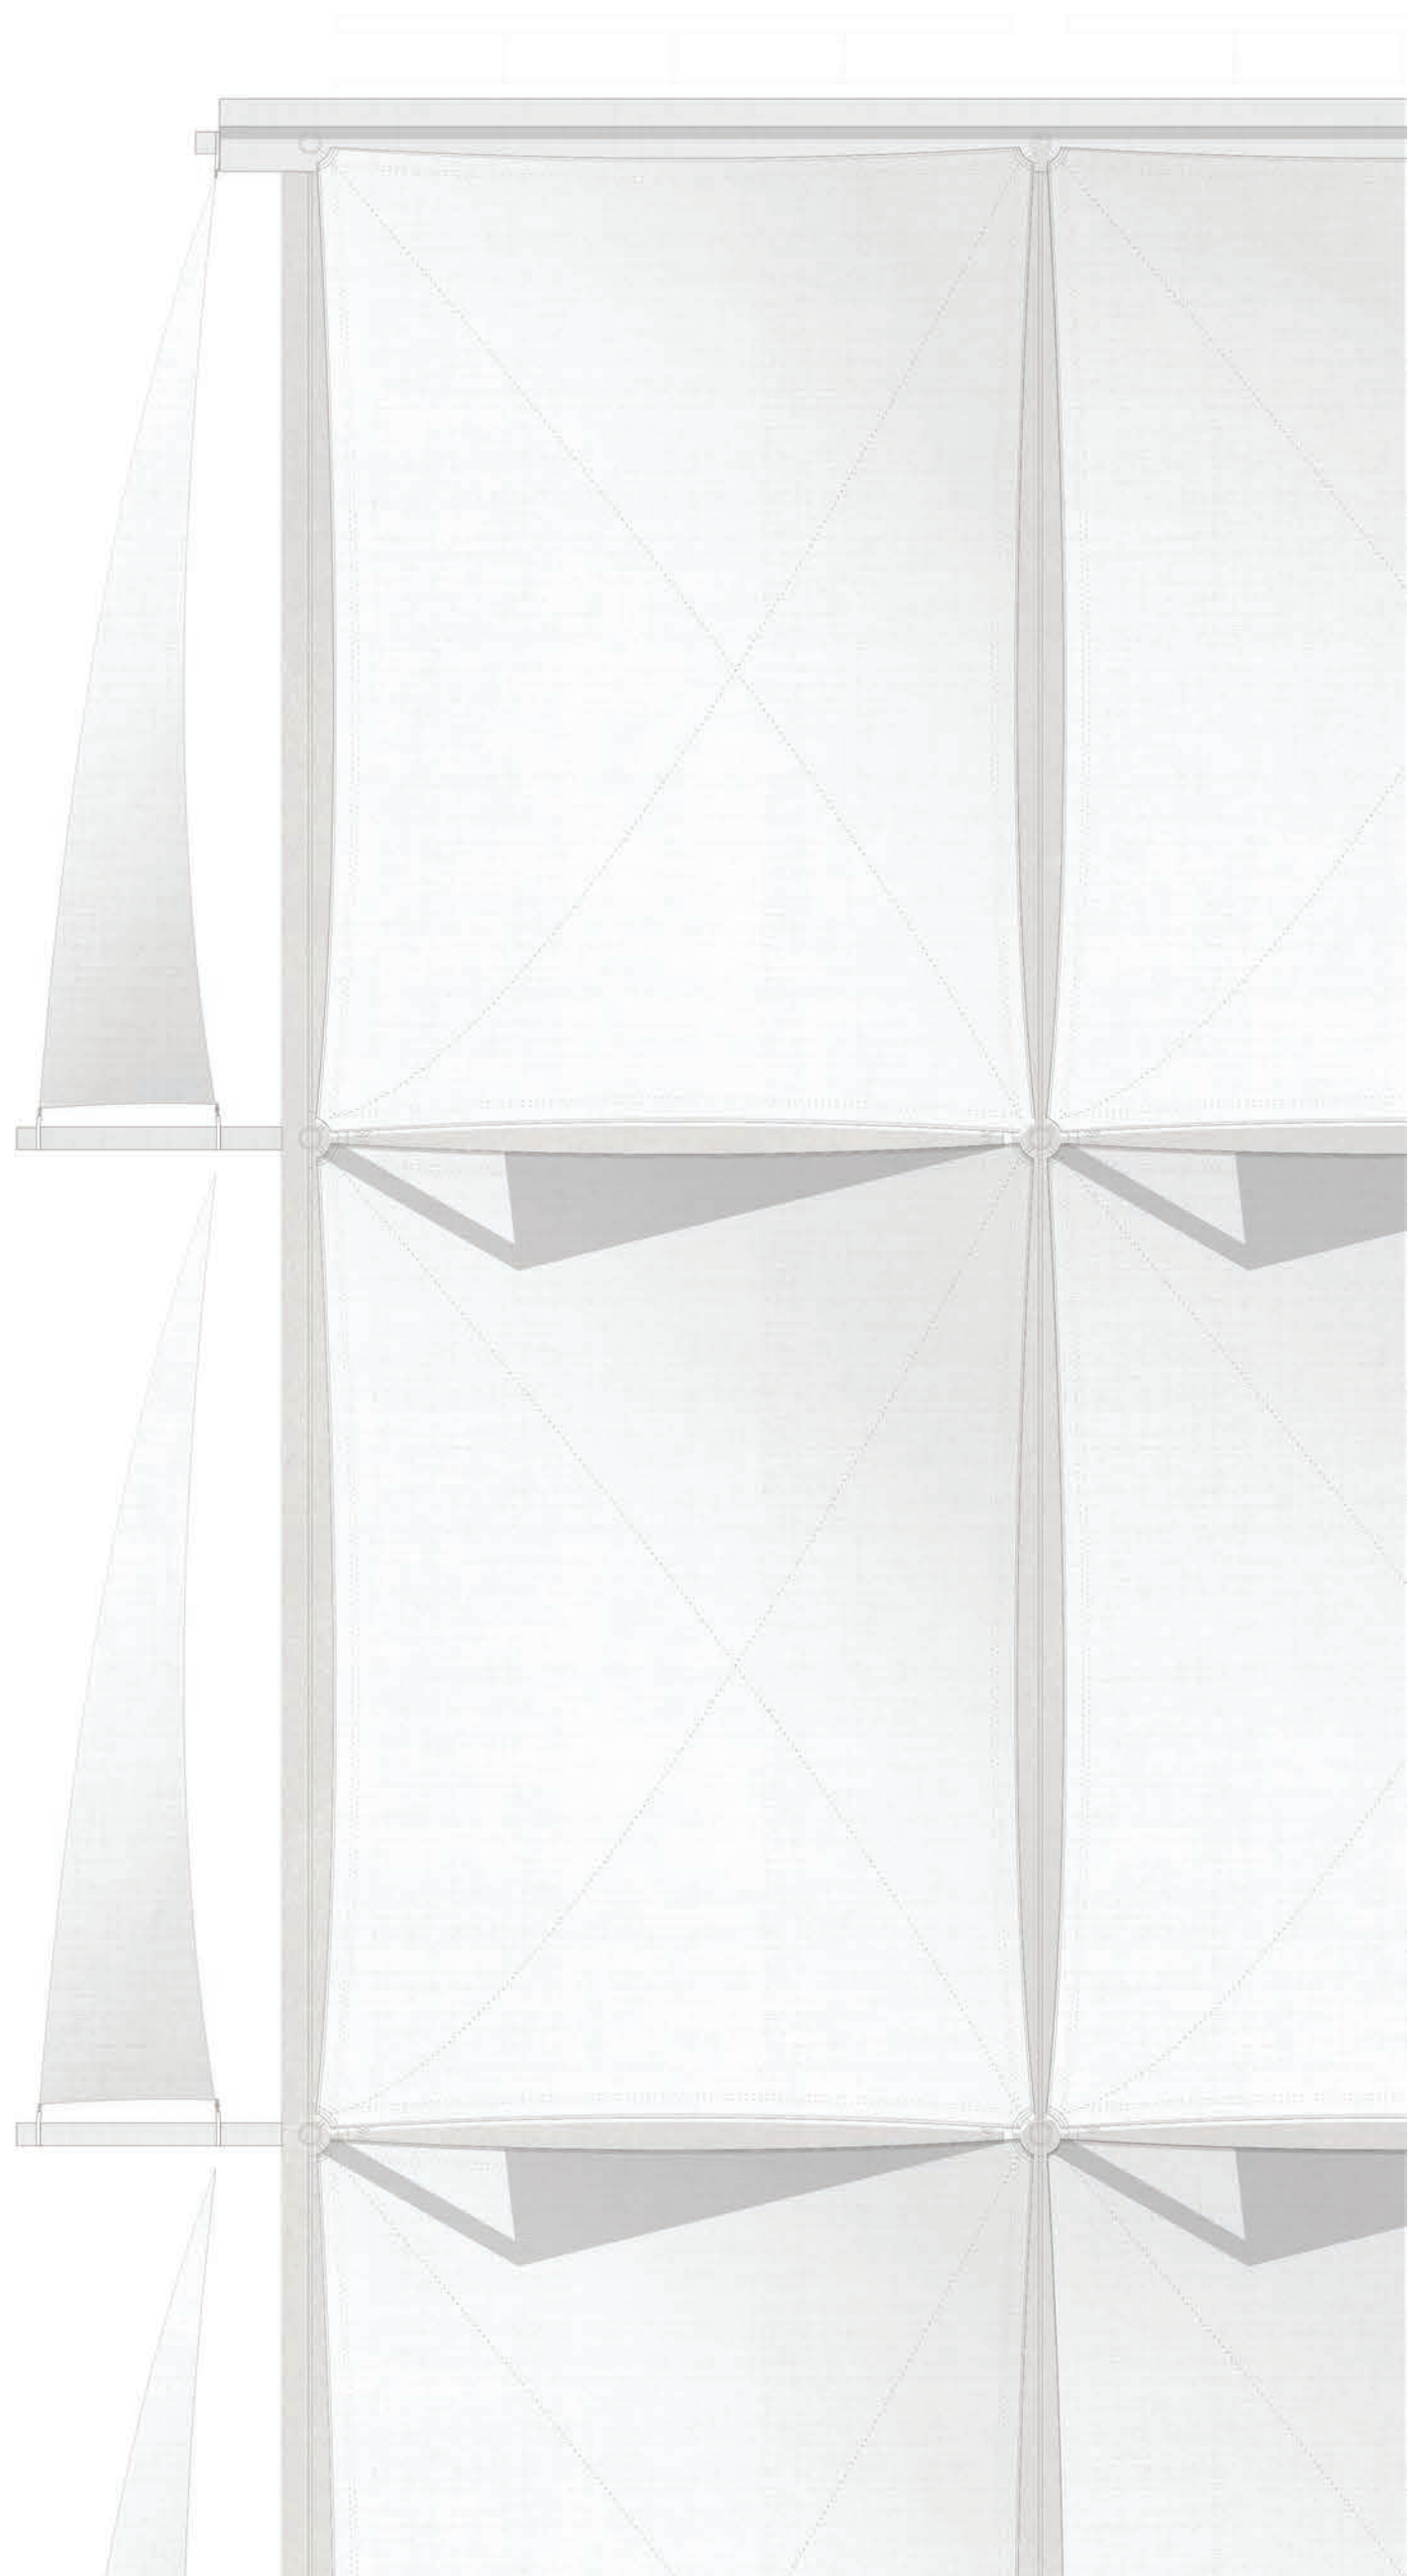

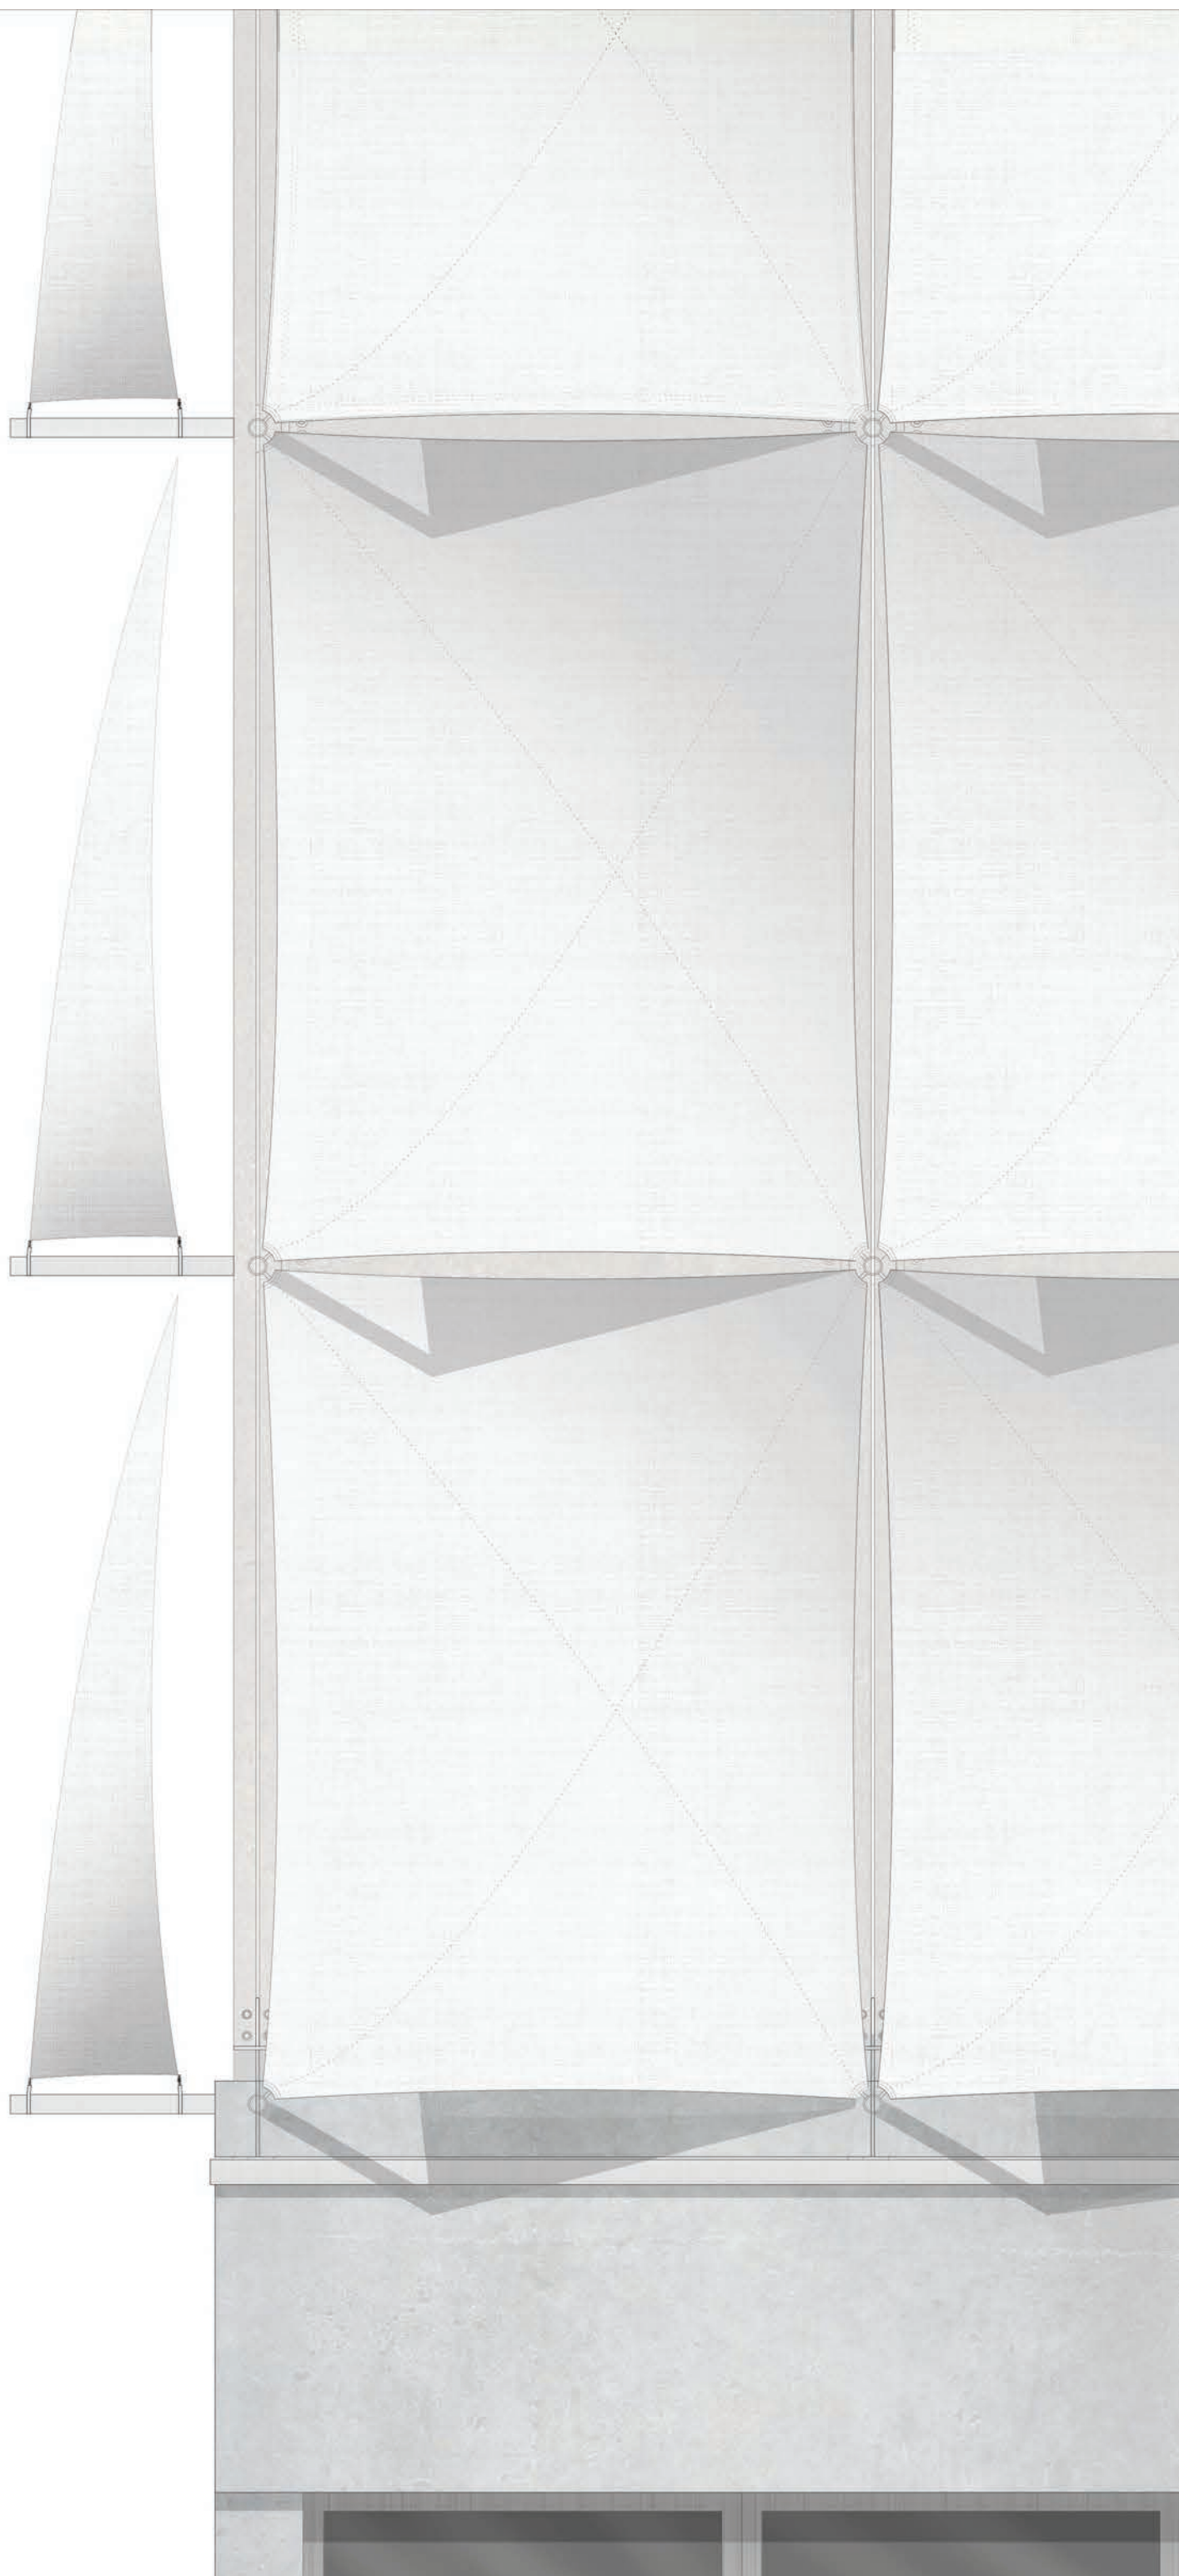



Kowloon  
九龍

Hong Kong Island  
港島區










3. Obergeschoss


1:50


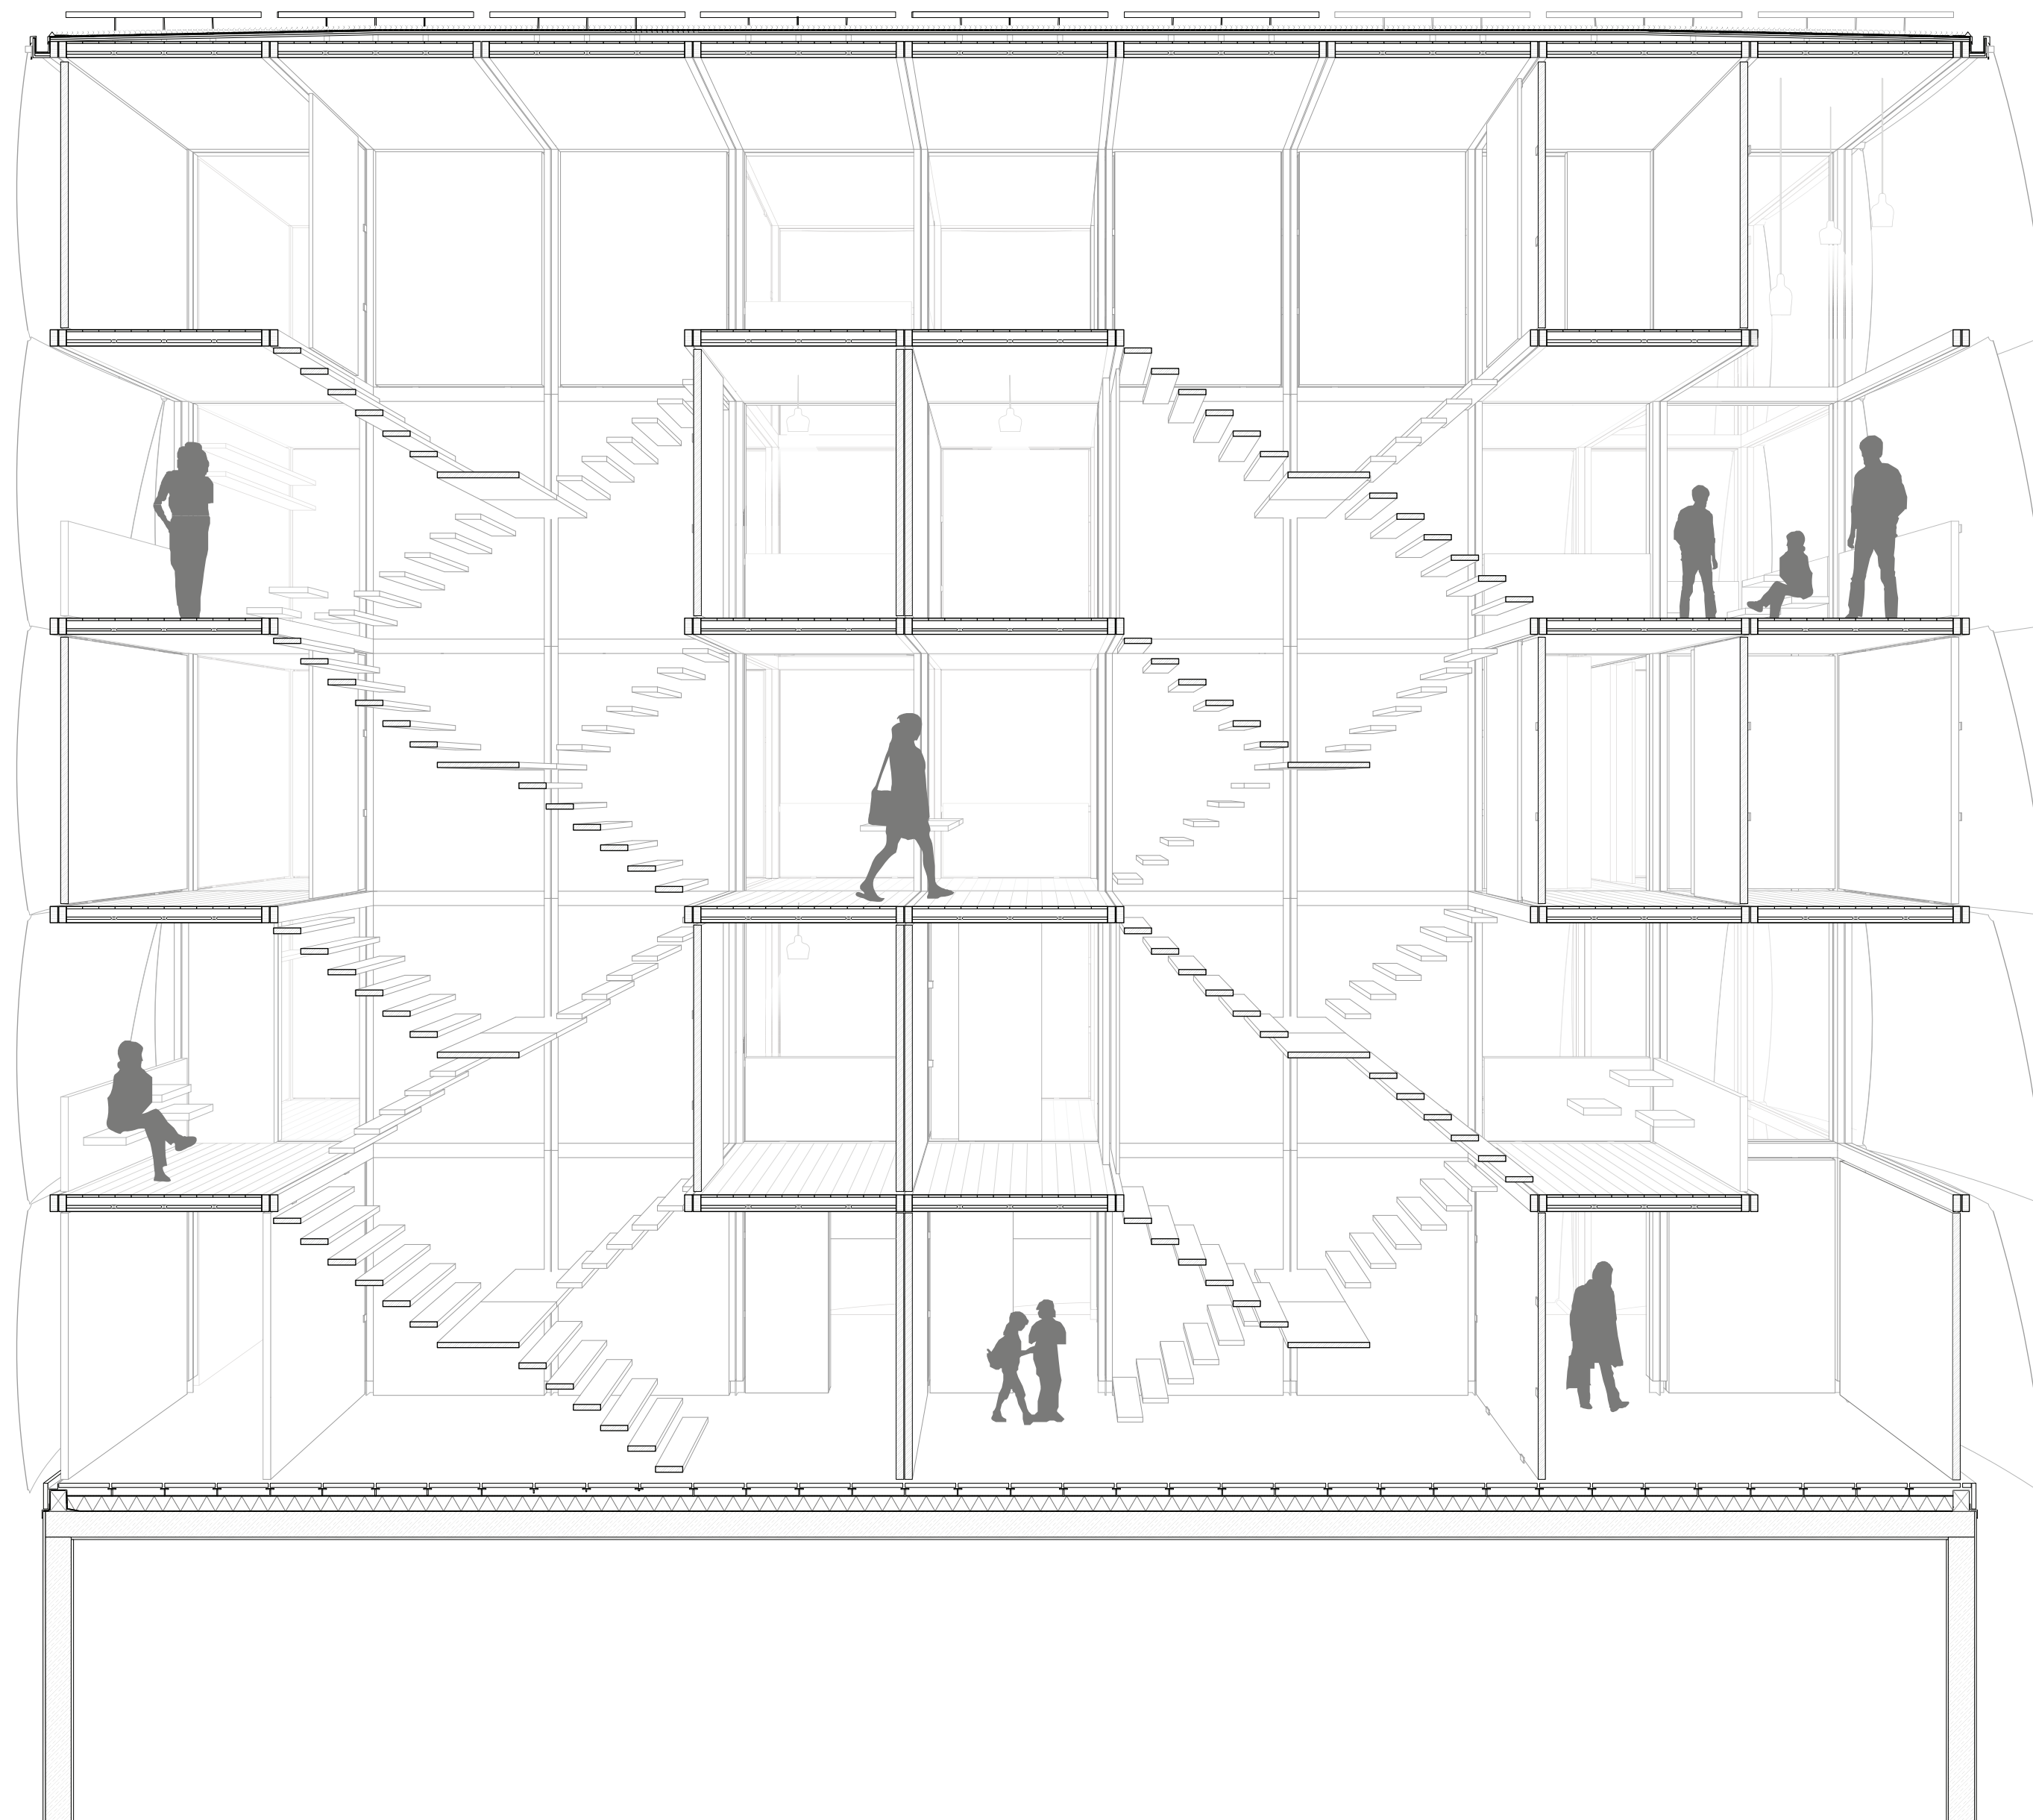




#### 4. Obergeschoss



1:50

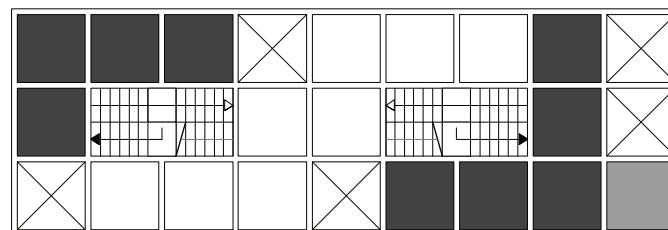
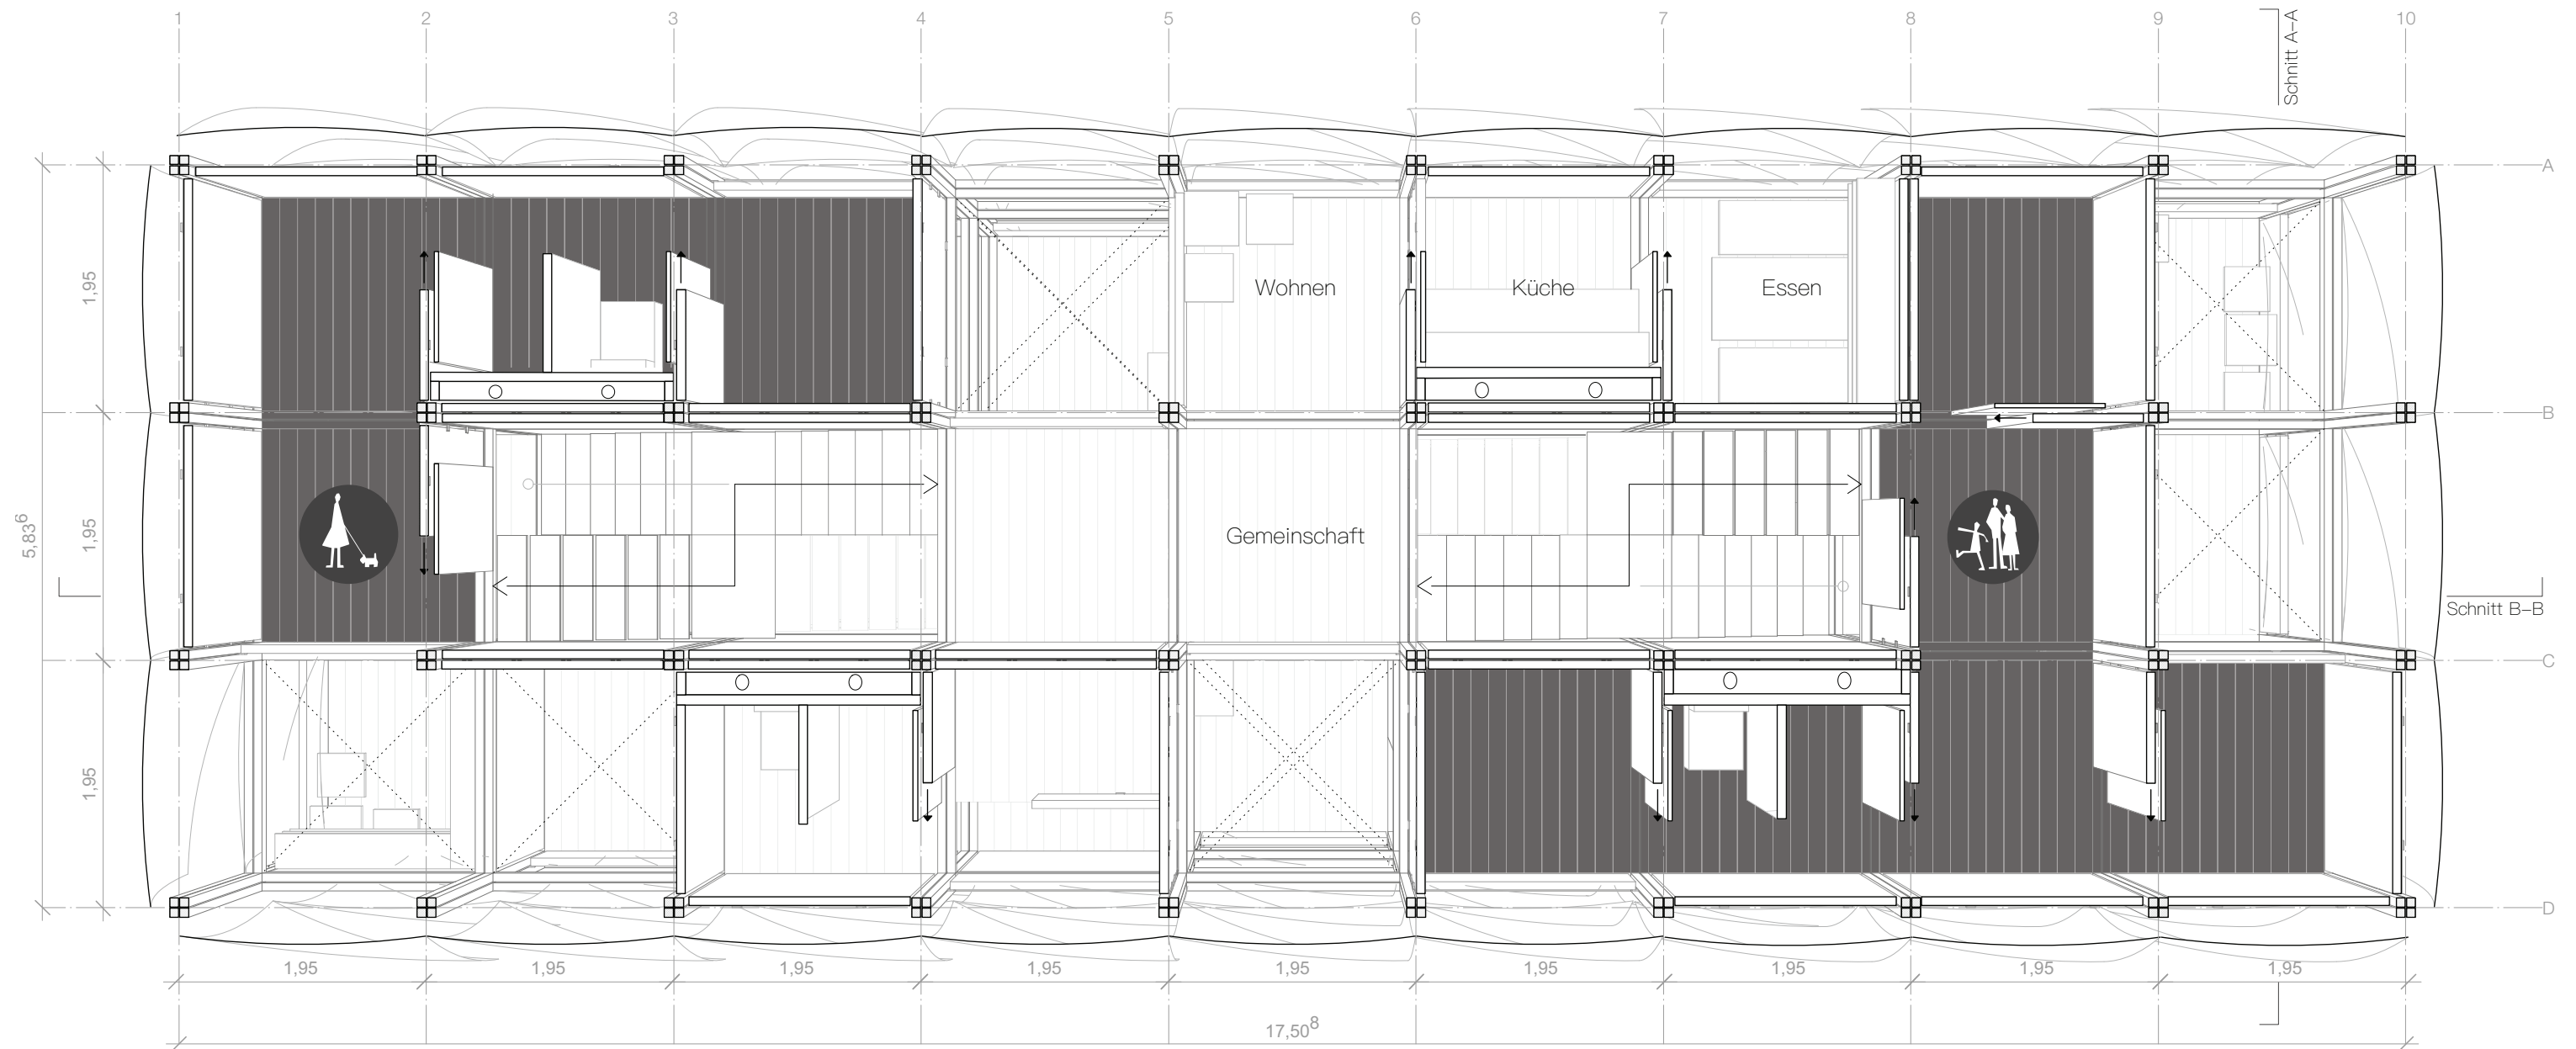



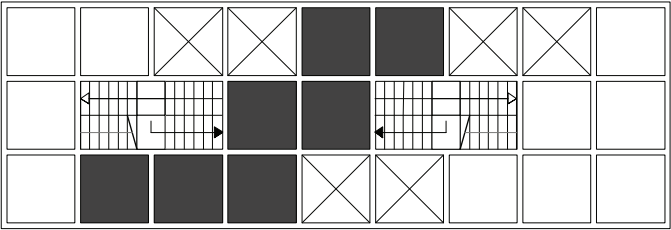


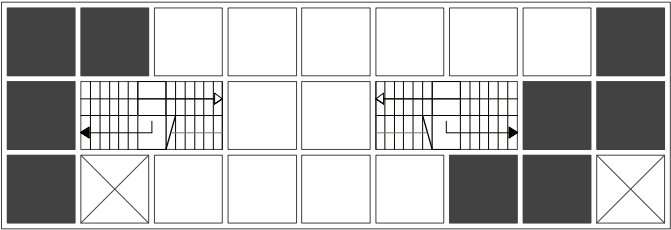
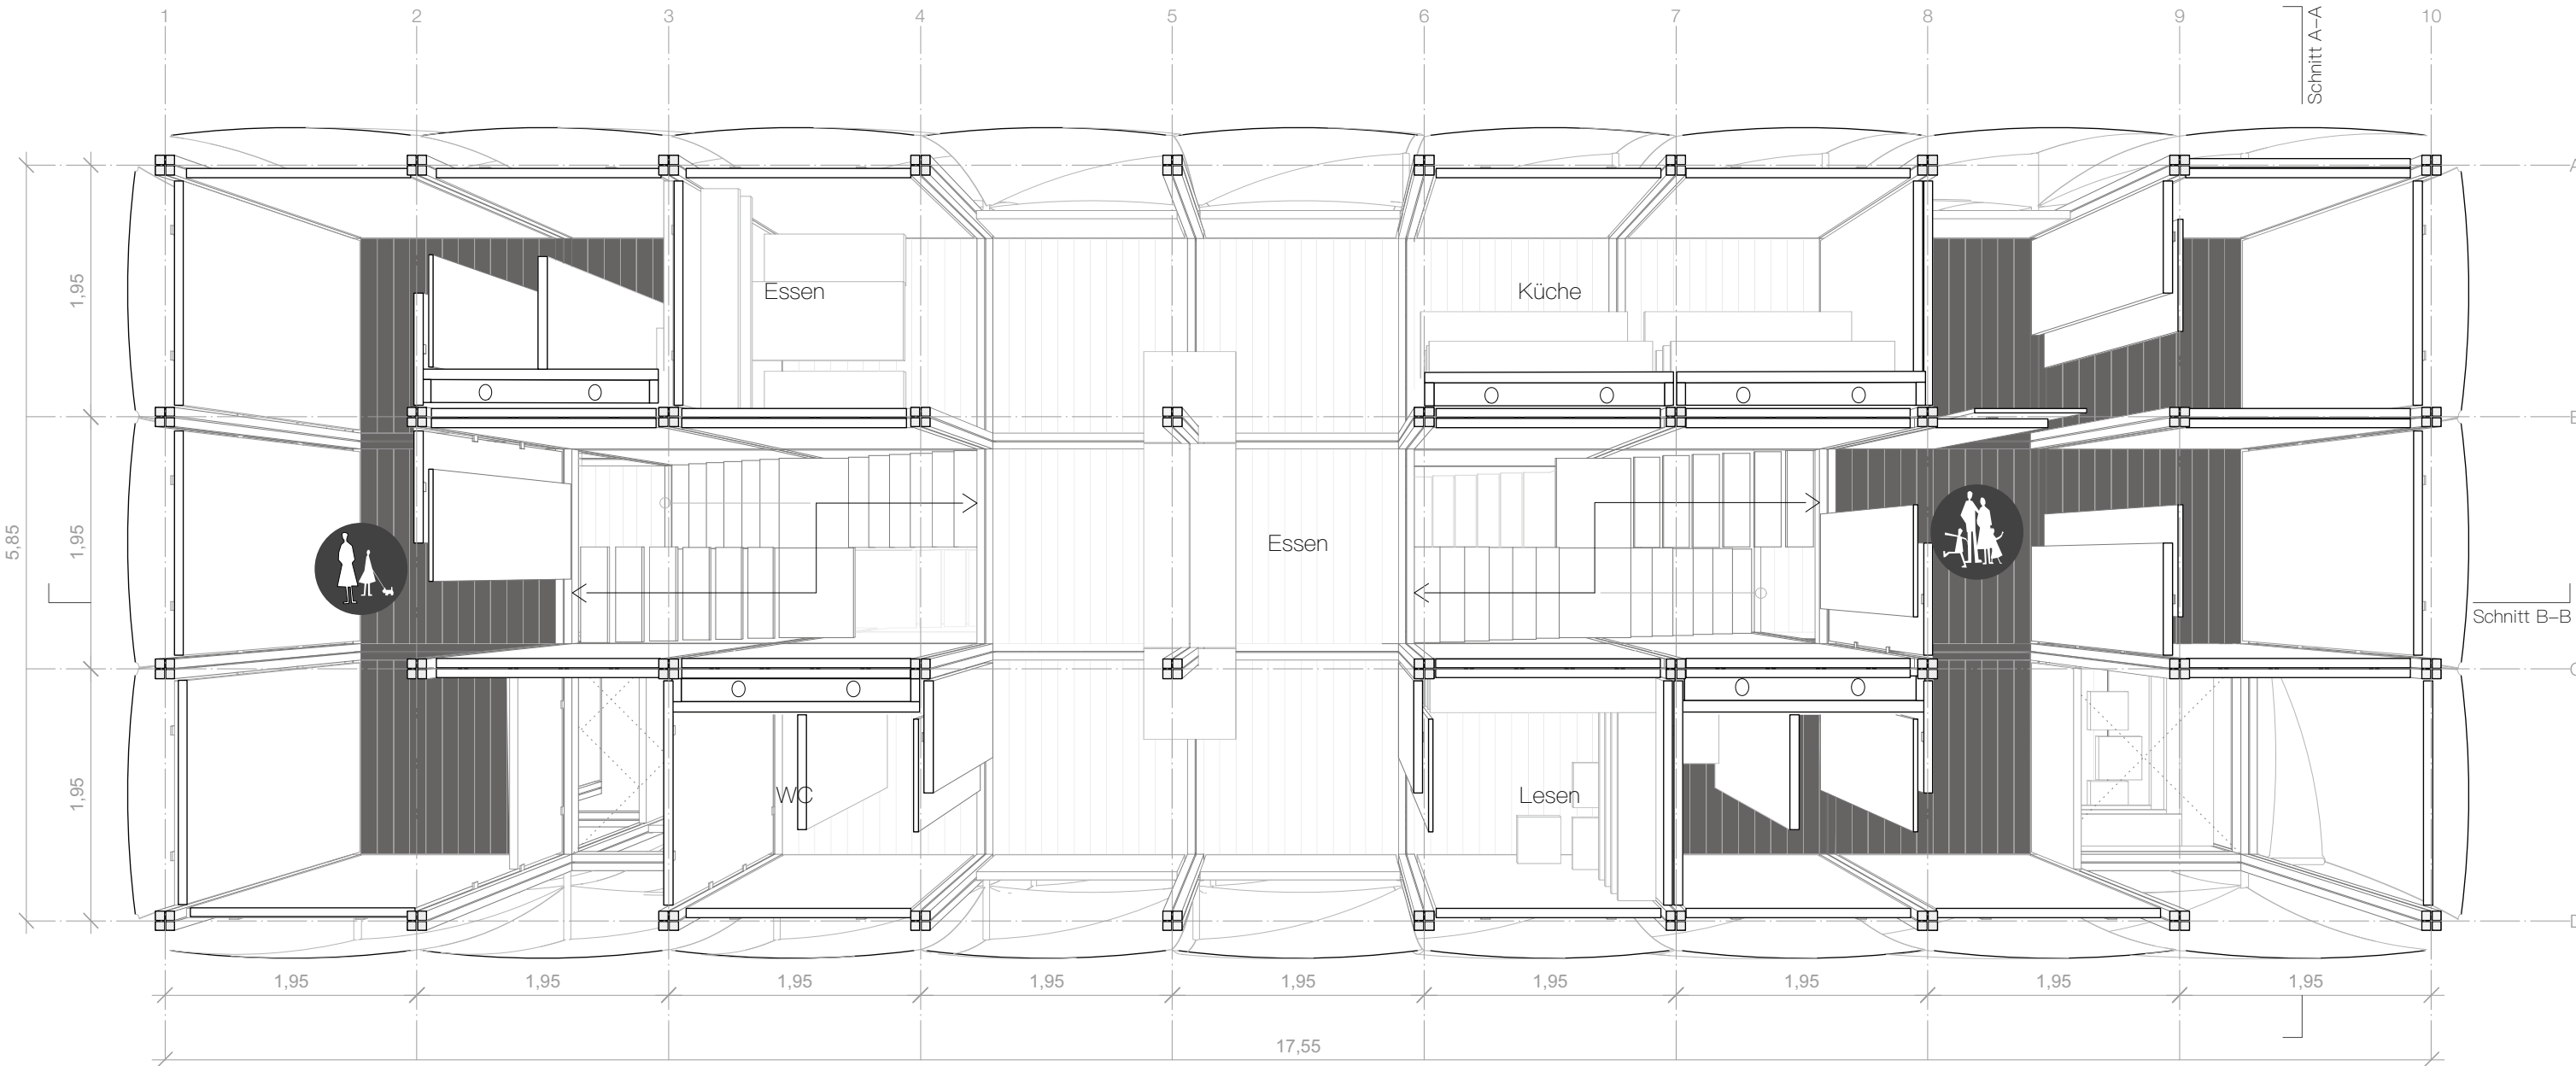


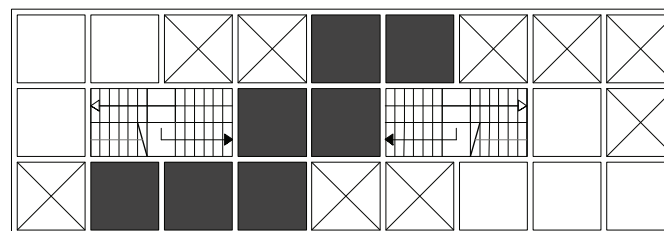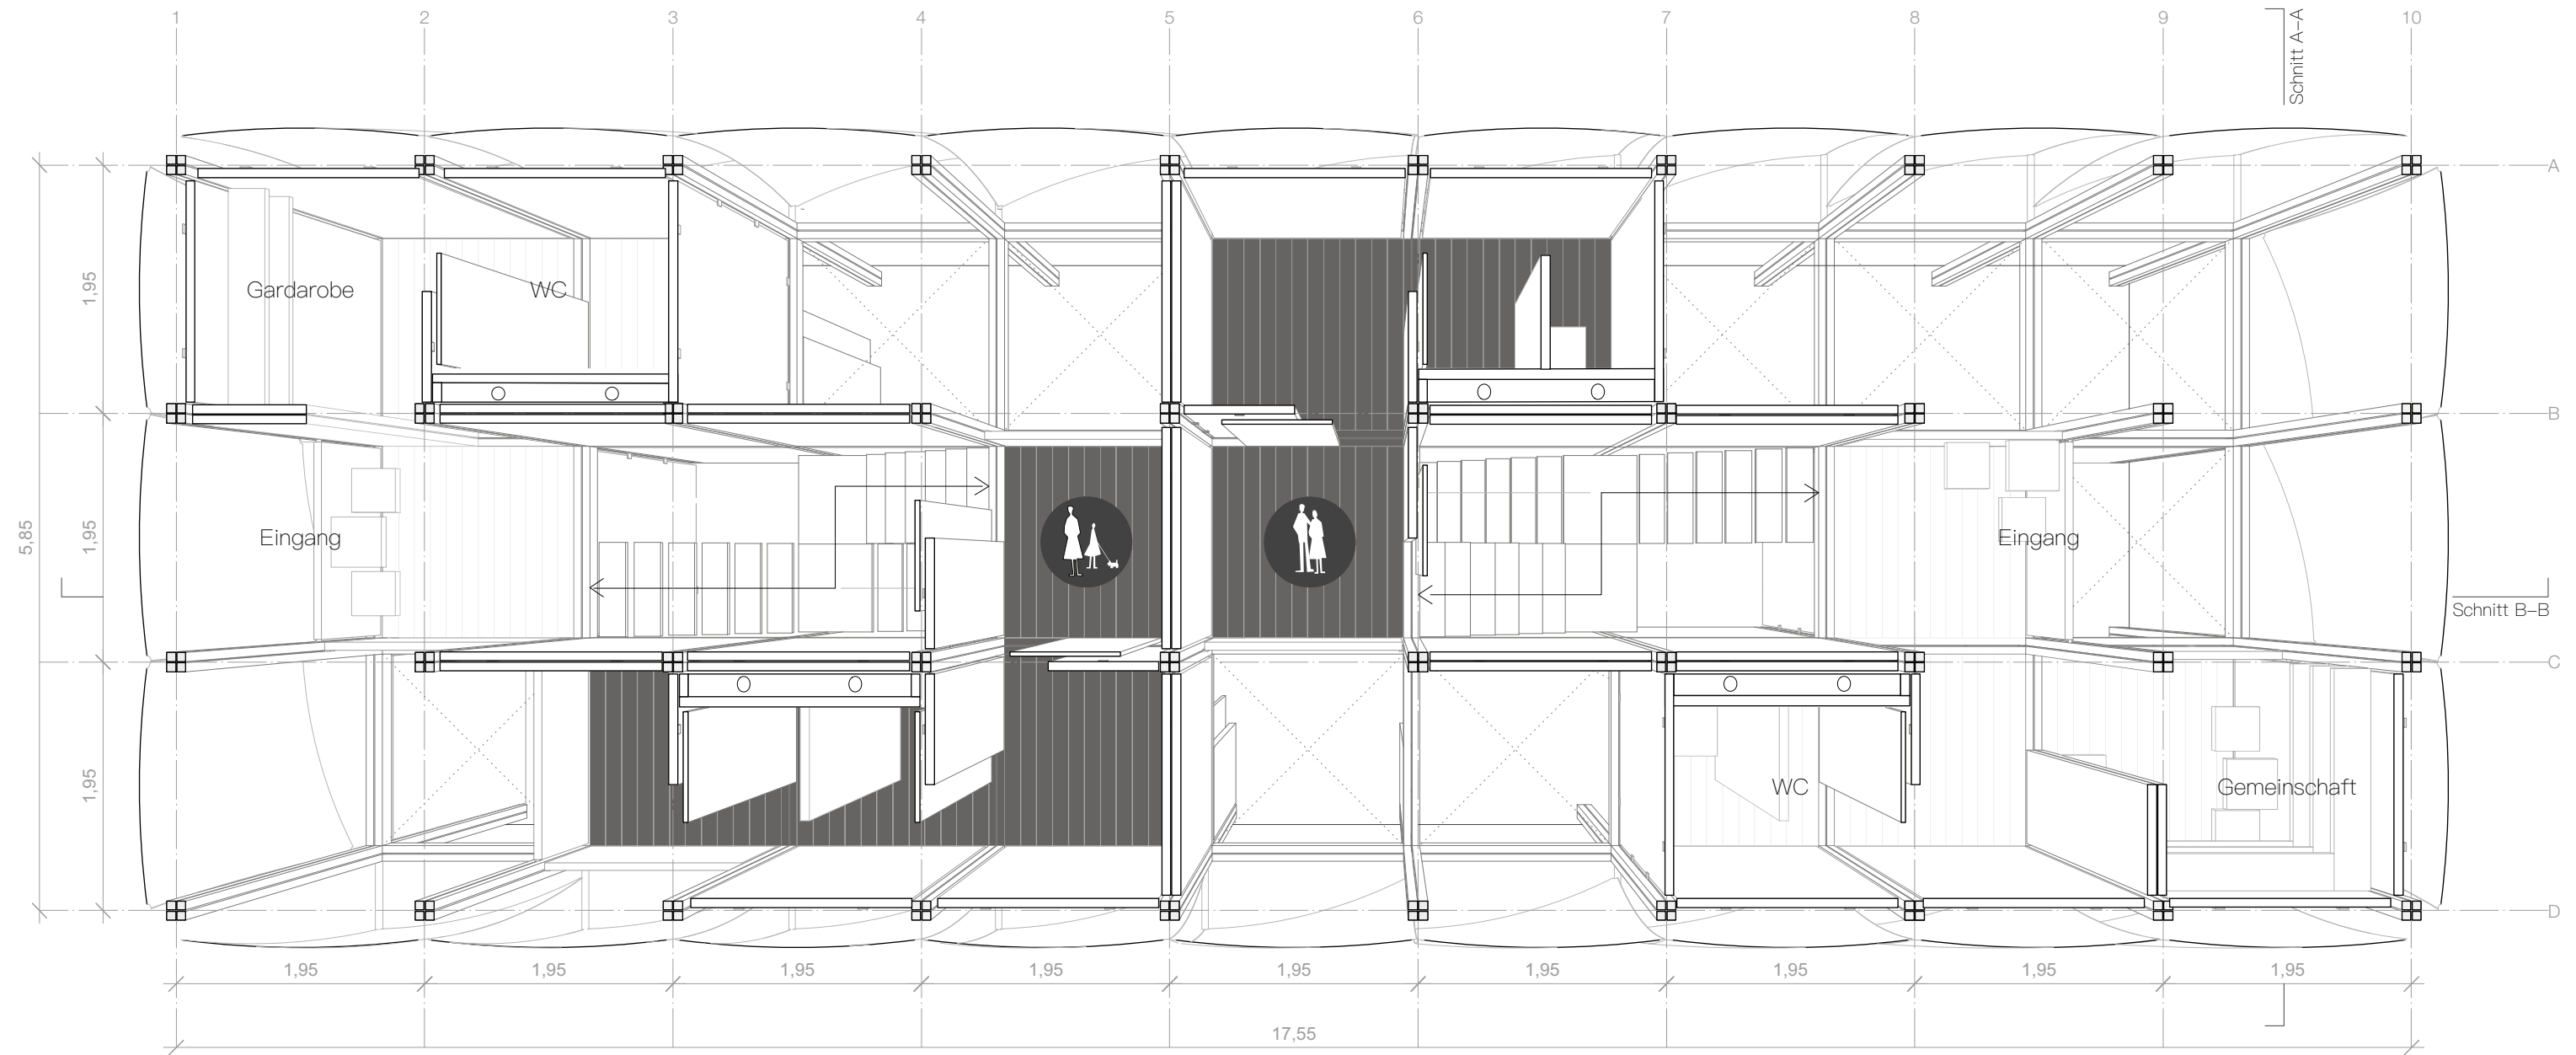


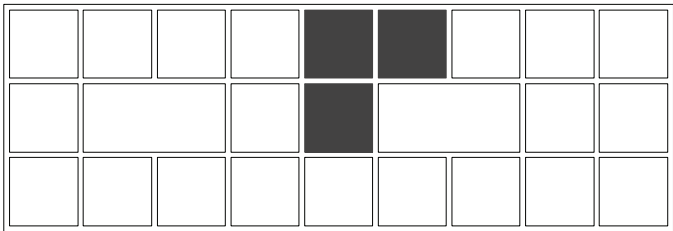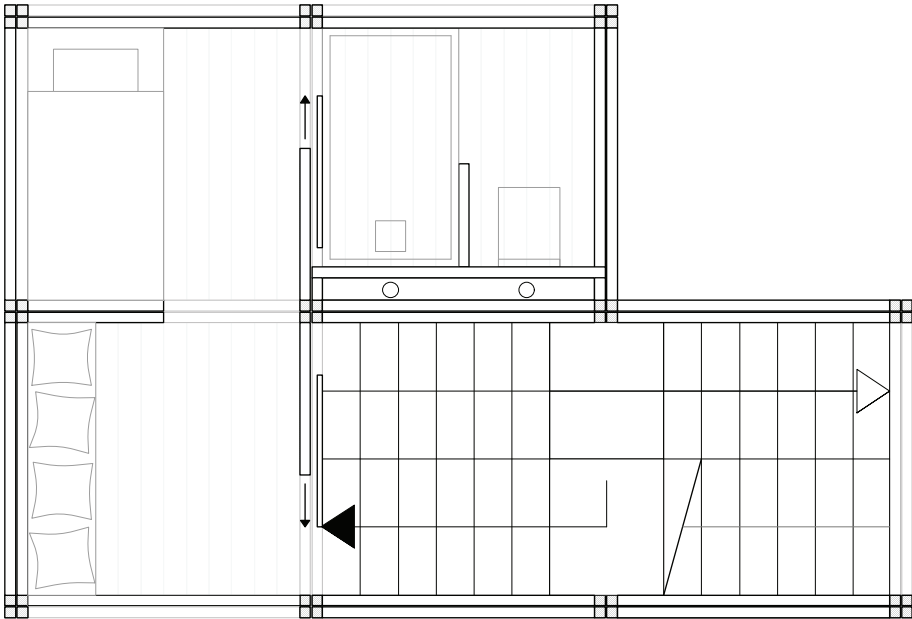


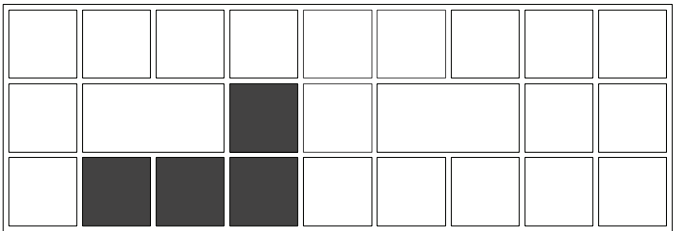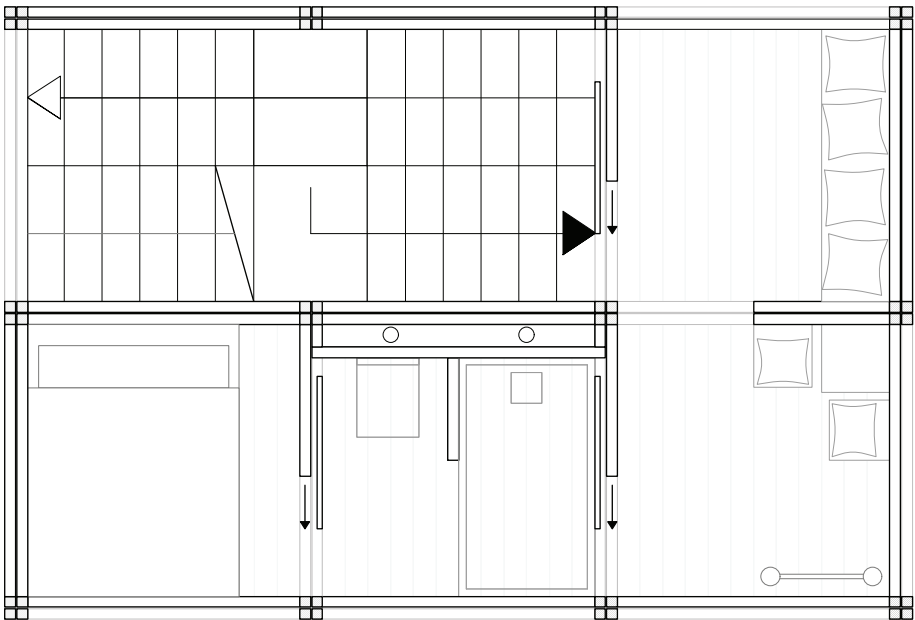


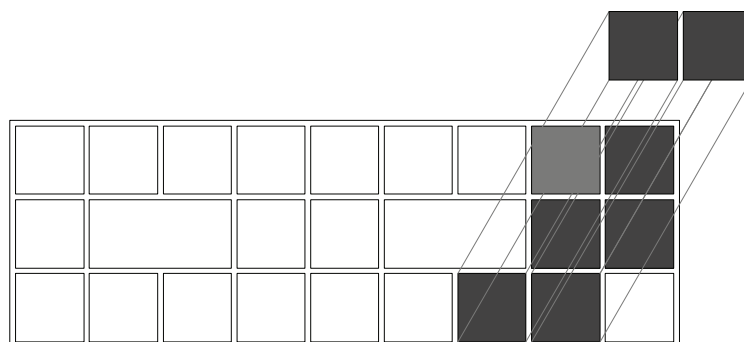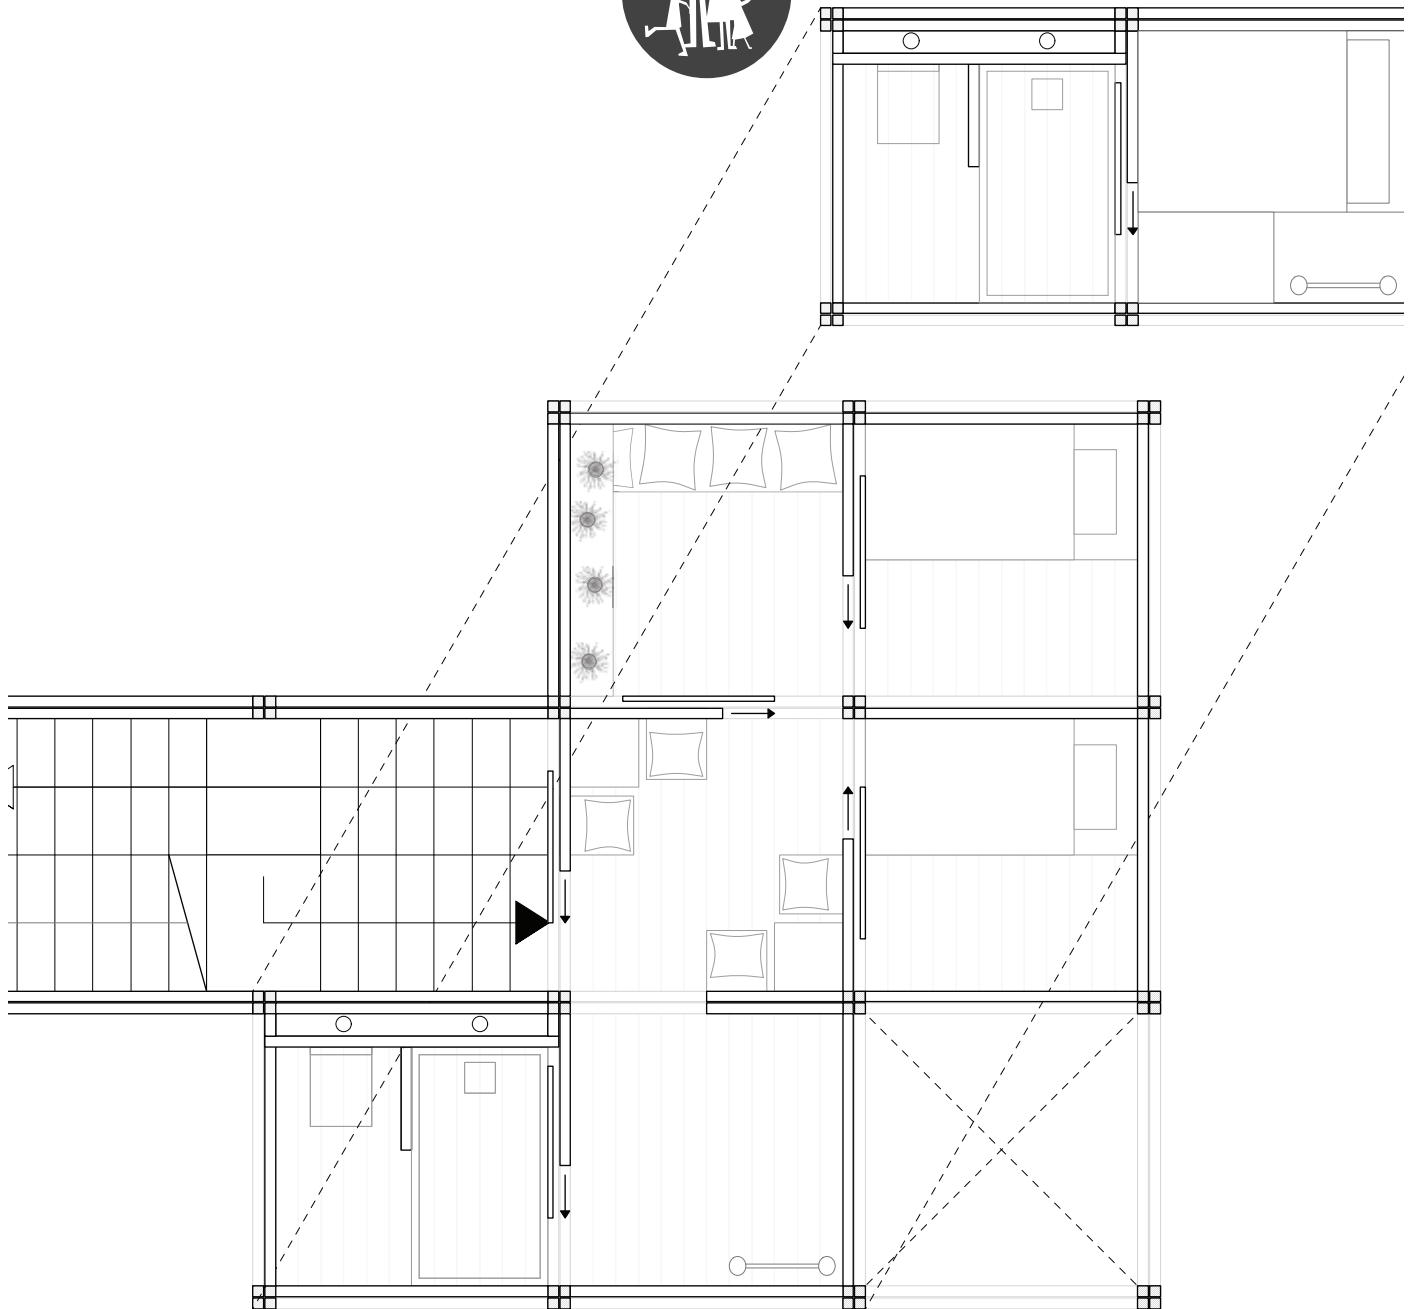


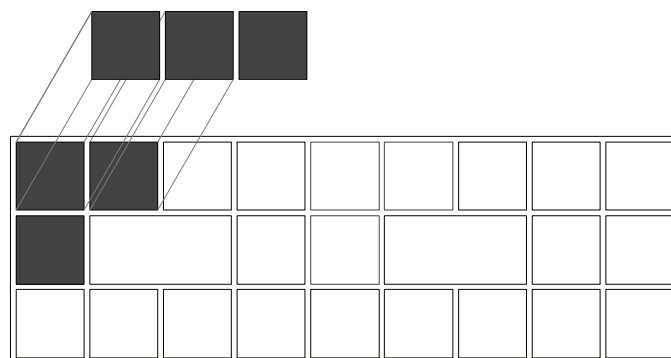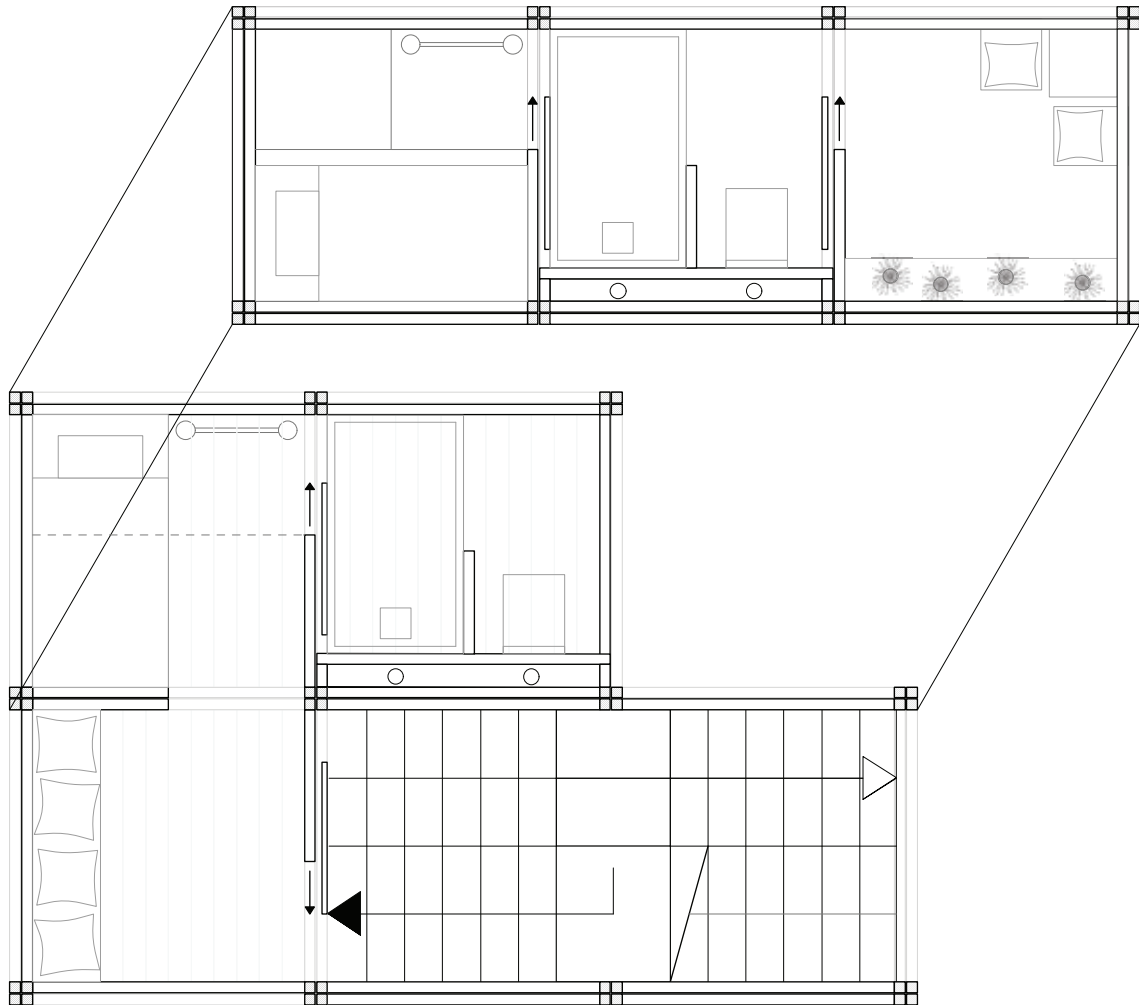


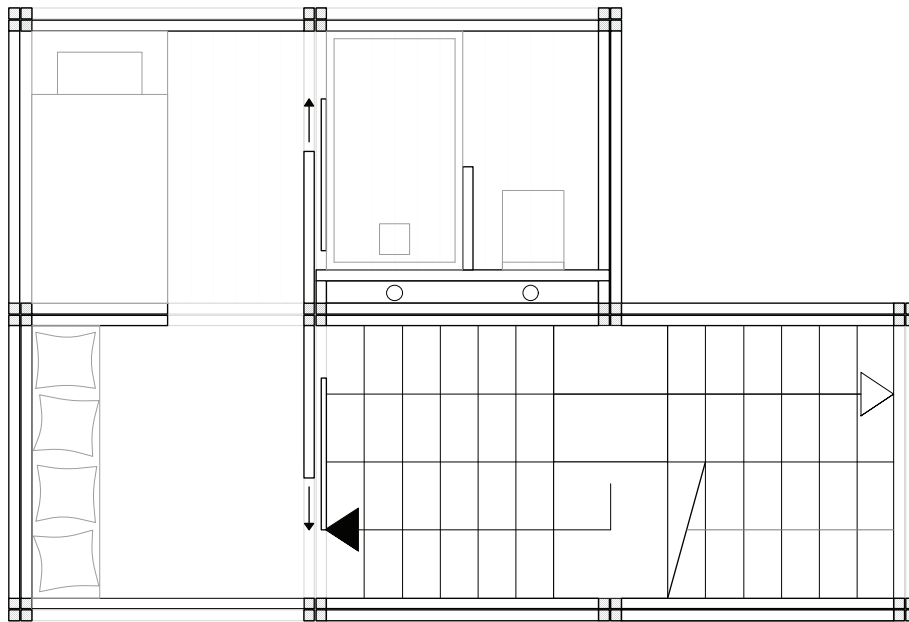


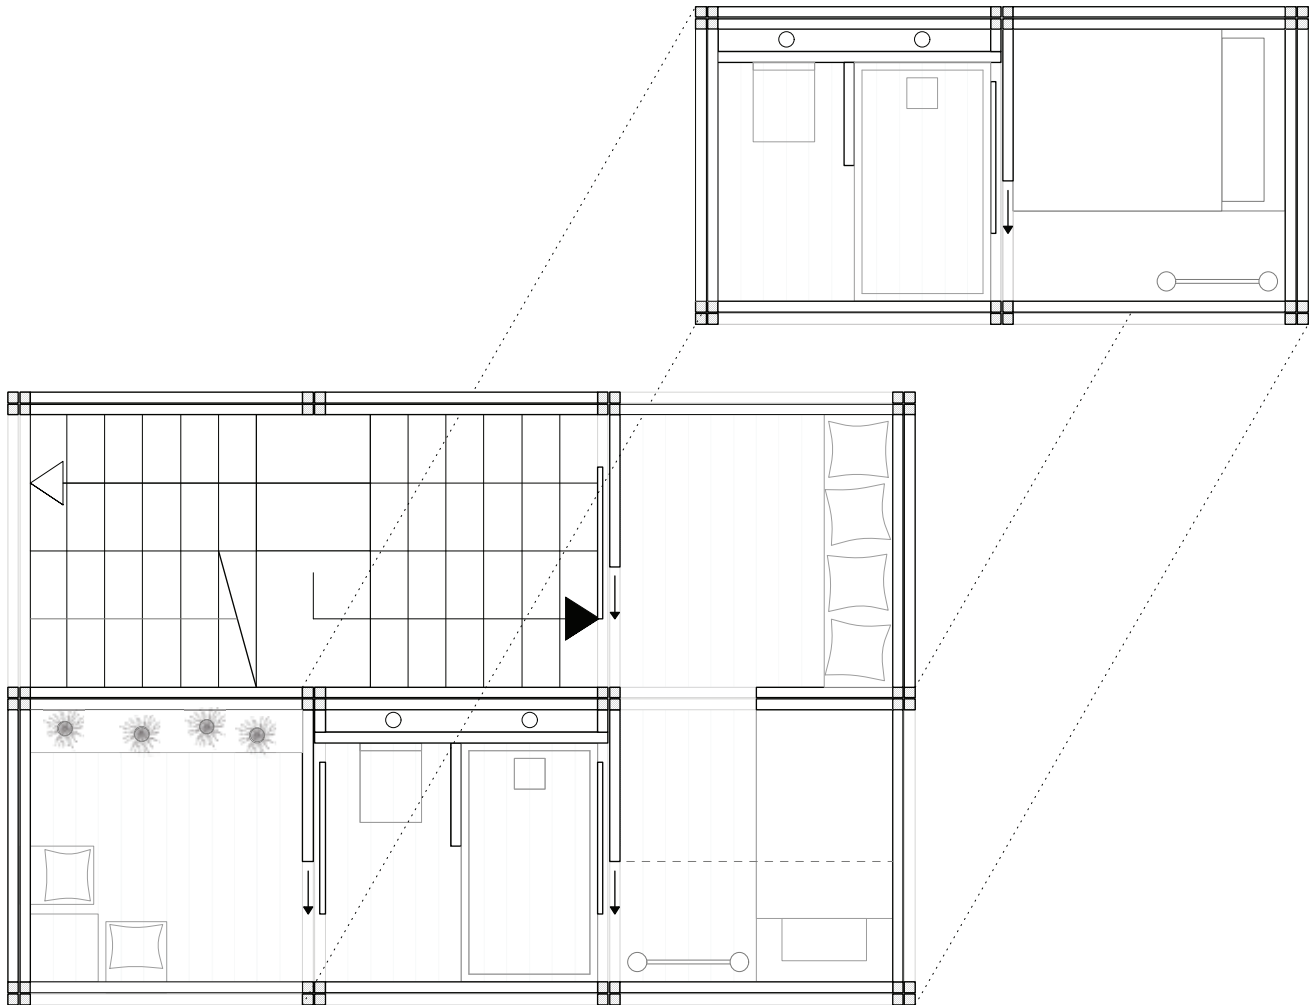

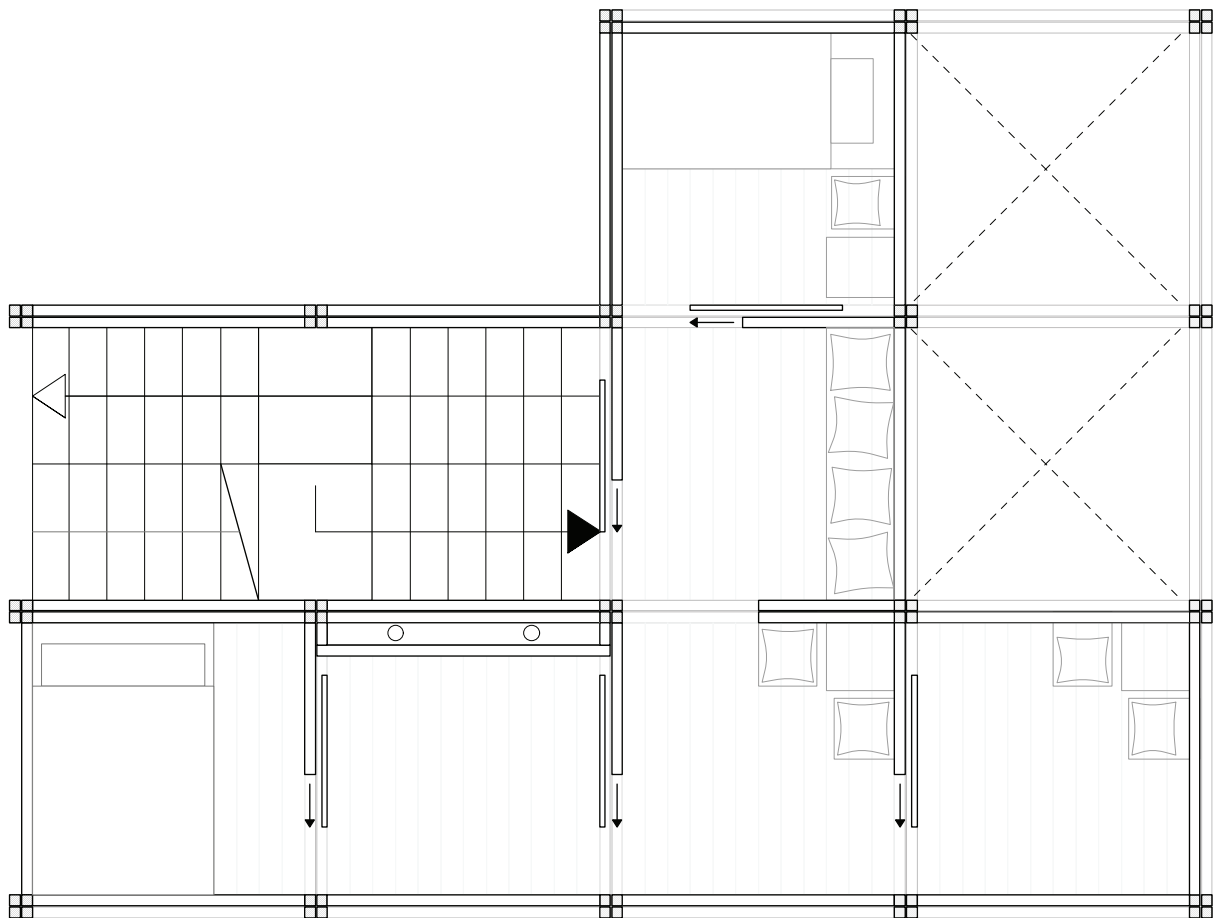


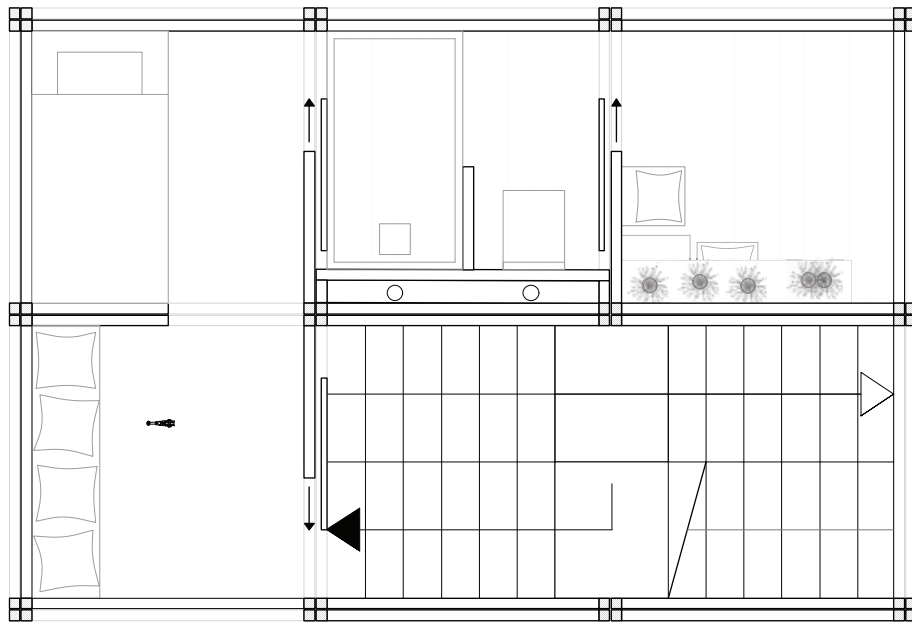

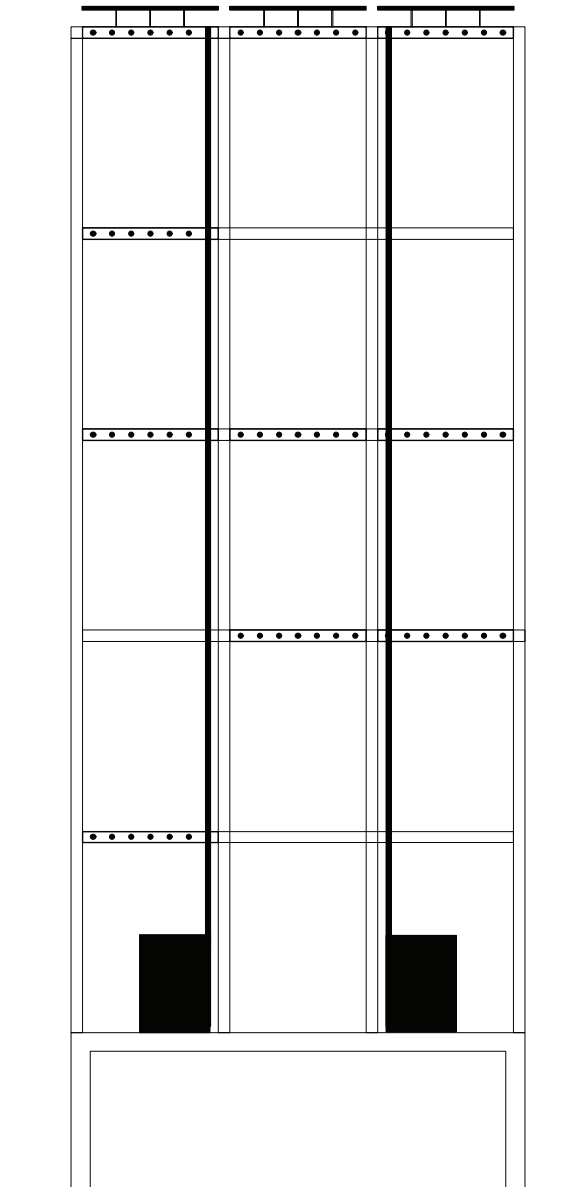


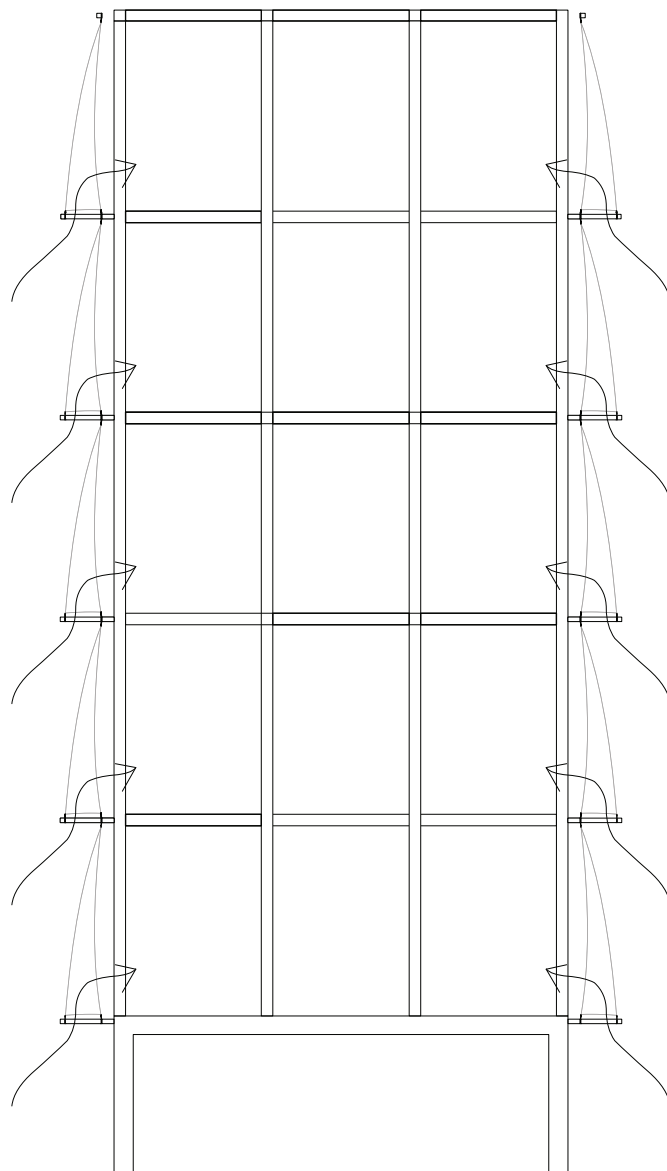


# Treppenmotiv

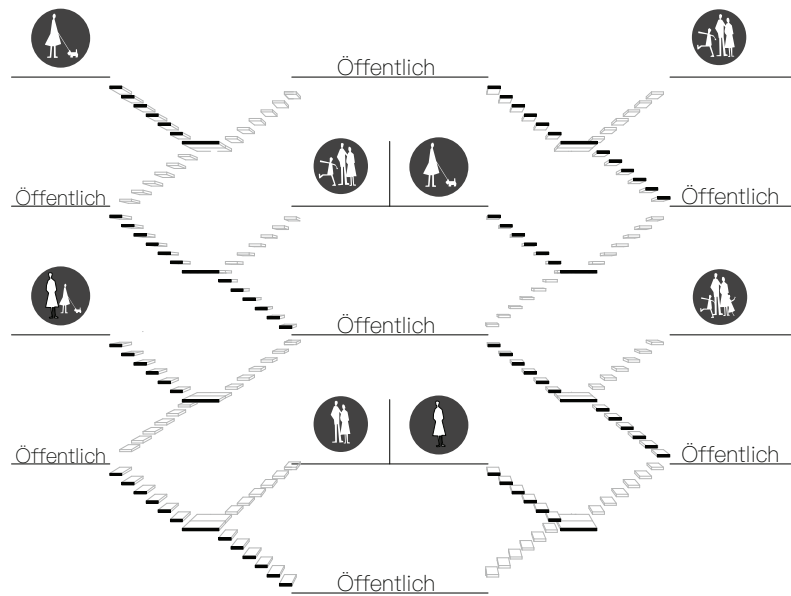

# Indiviudele Wohnformen

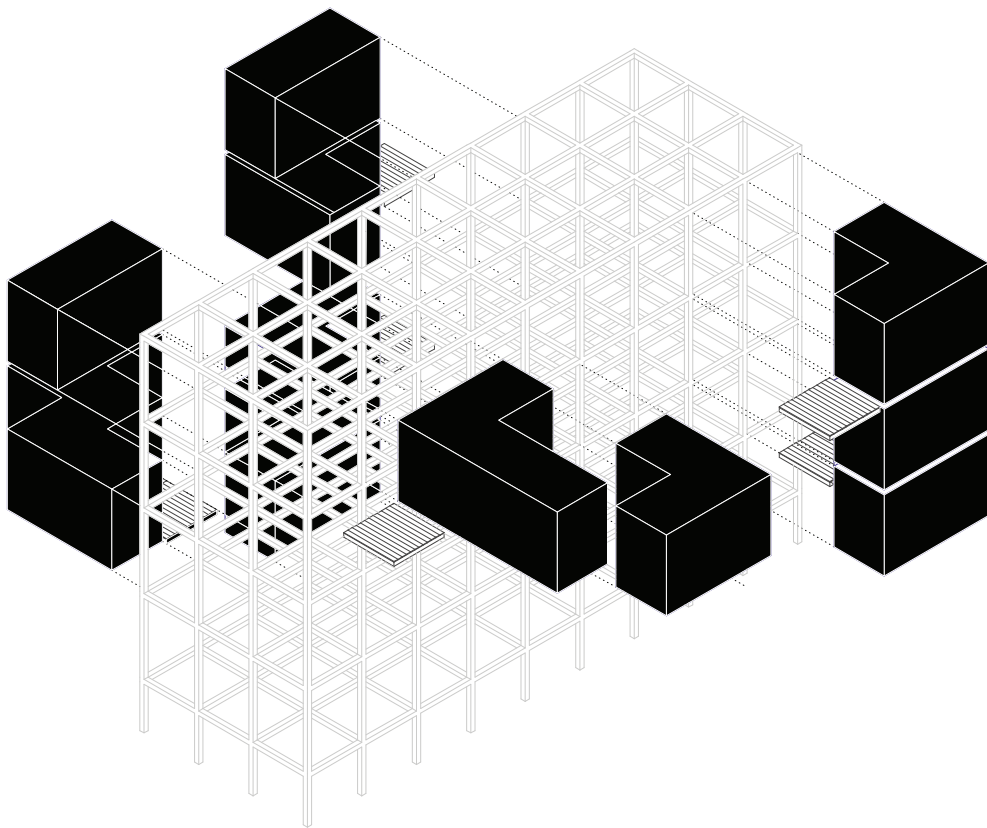

# Ausgangslage

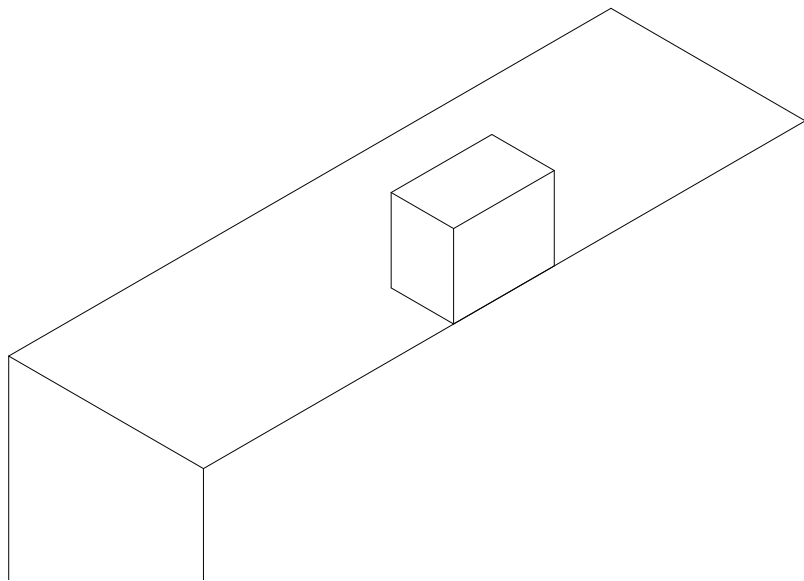

# Parasit

